

PLANTA TIPO
9° PISO



IKUS
Argentina

IKUS ARGENTINA S.R.L.

Obrat:


Baradero 128

Plano: **Planta Tipo**

Dibujo NO APTO PARA OBRA

Fecha: 21/06/2017 Esc. -

PI
03

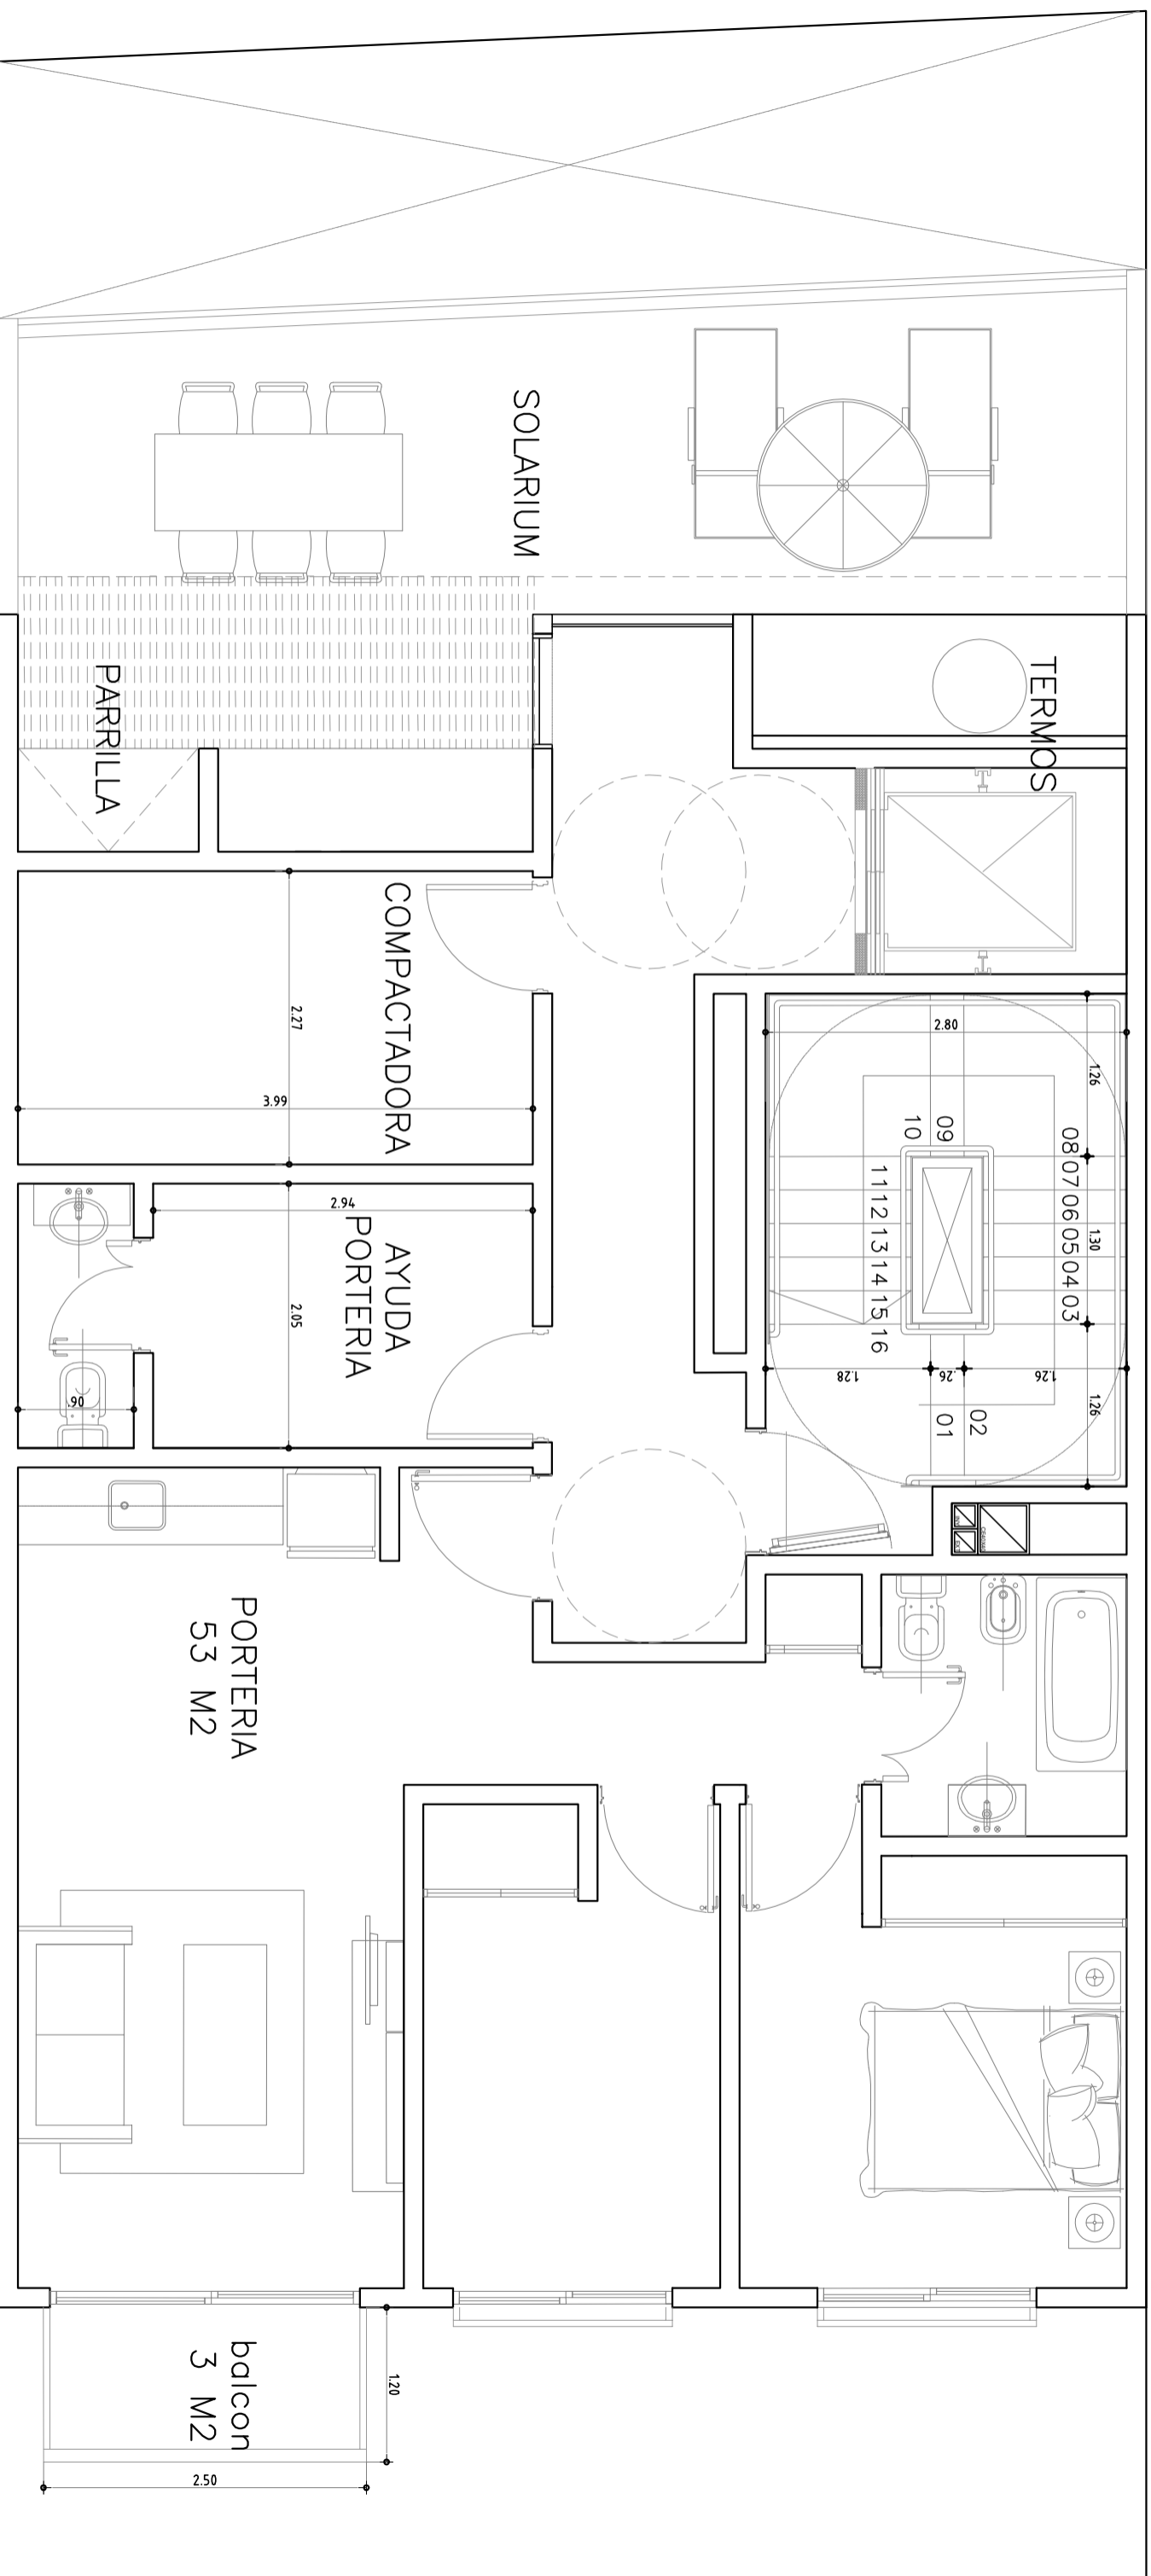

PORTERIA
53 M2

balcon
3 M2