


2.00

15.80

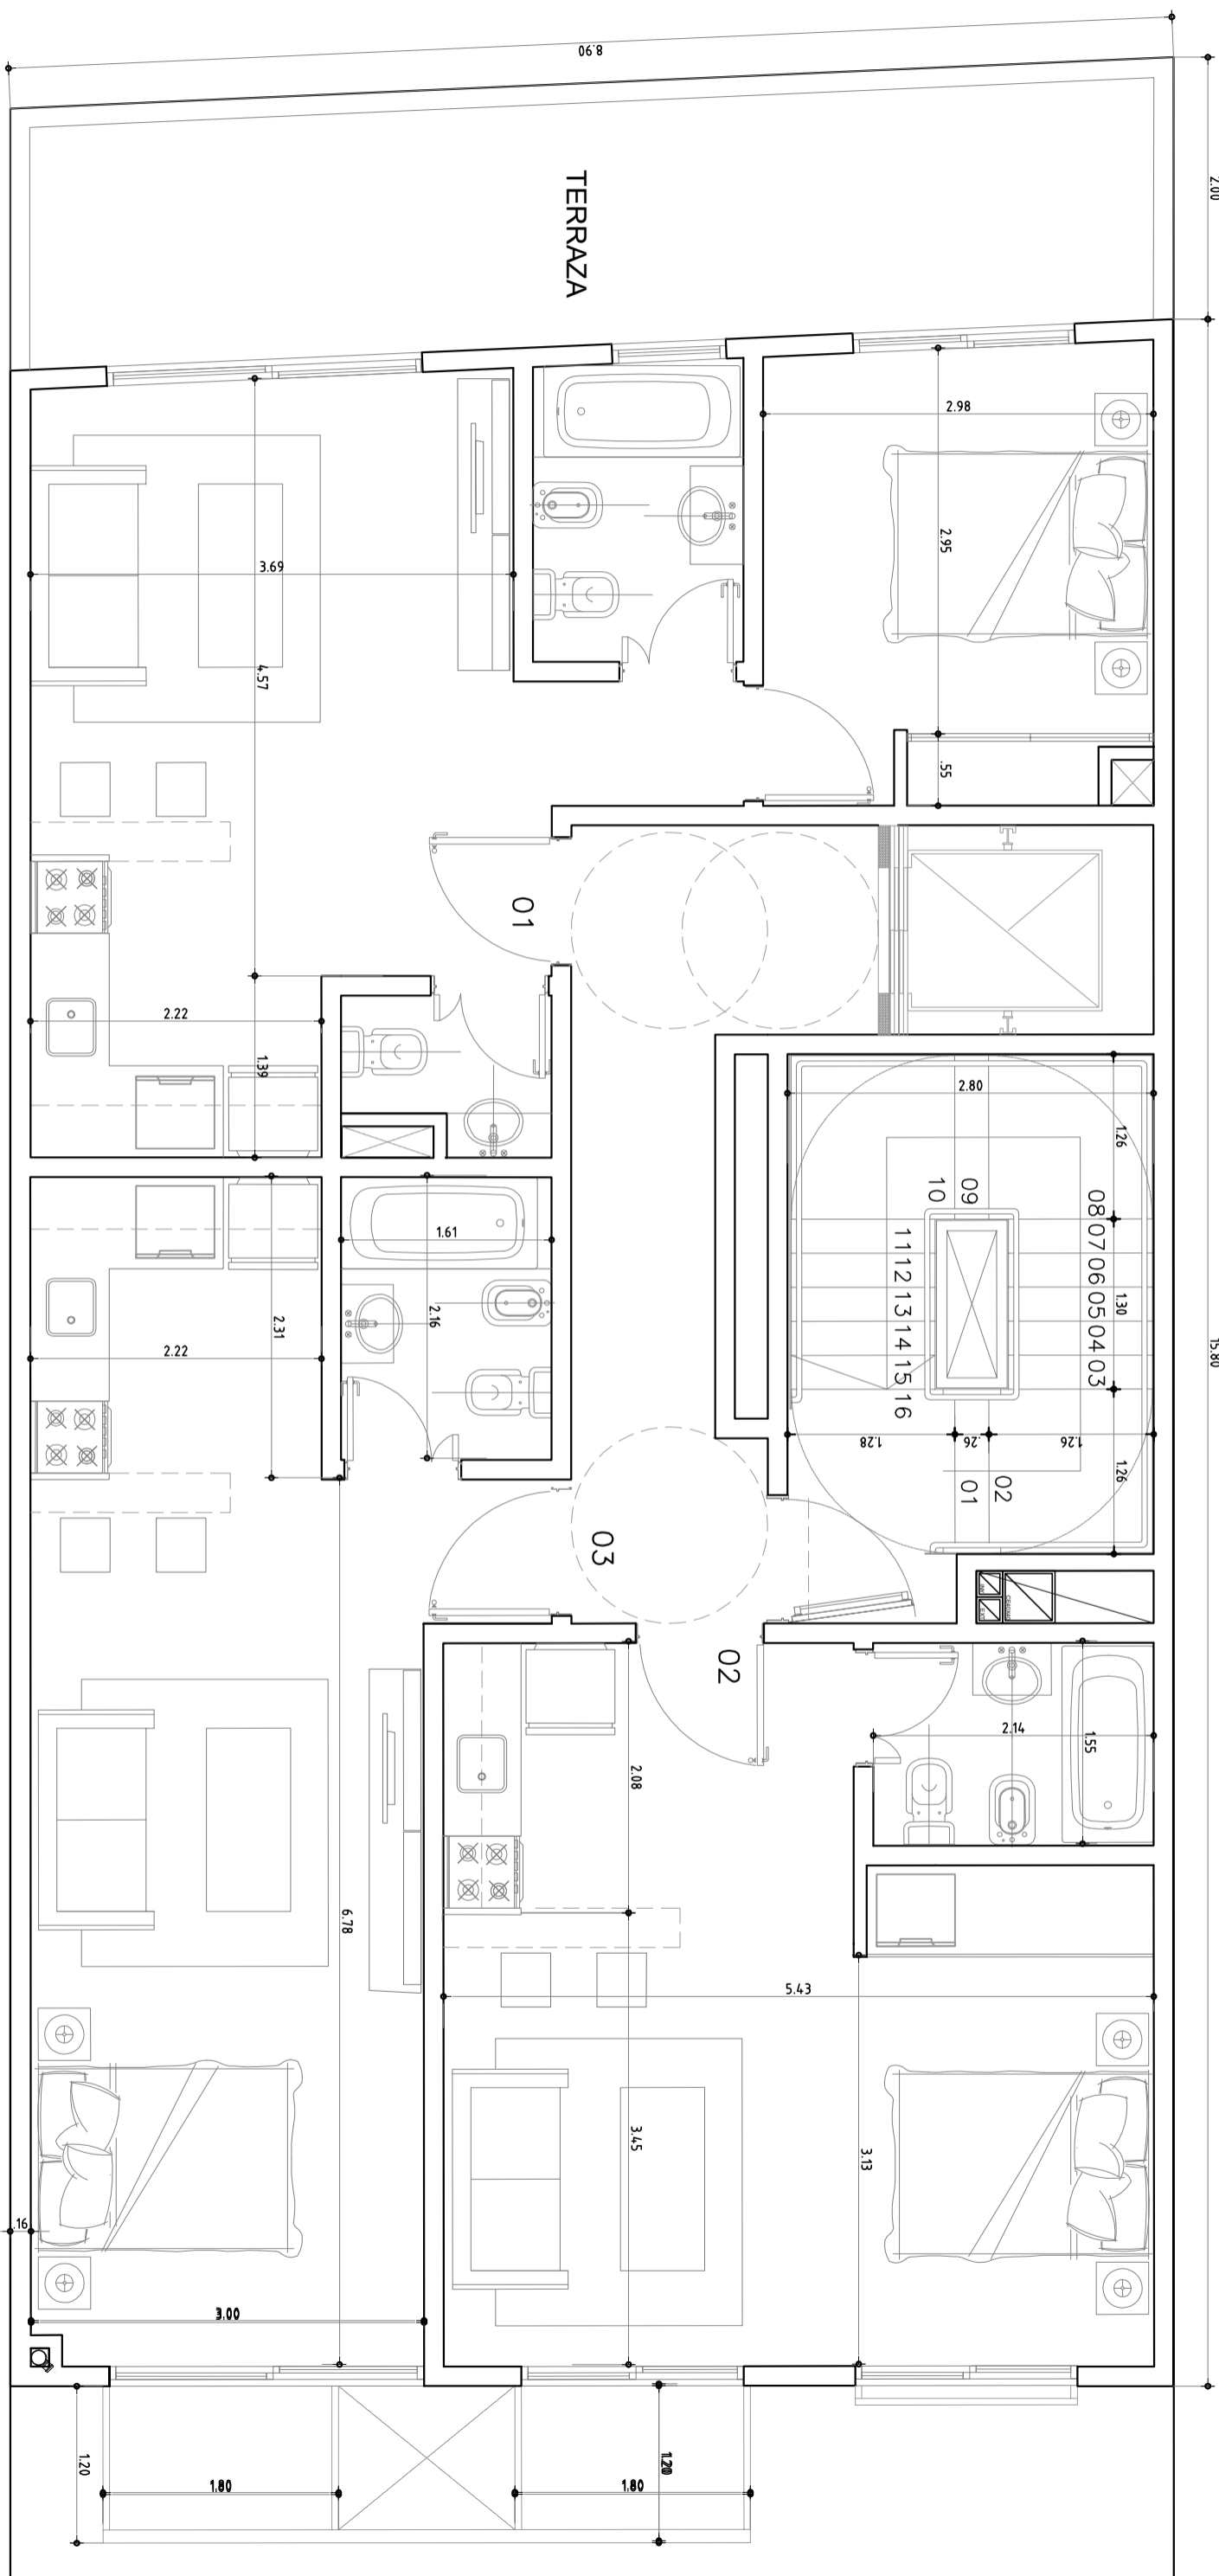

TERRAZA

PLANTA TIPO

8° PISO

Obra:

Baradero 128

Plano: Planta Tipo

Dibujo NO APTO PARA OBRA

Fecha: 21/06/2017 Esc. -

PI
03

IKUS

Argentina

IKUS ARGENTINA S.R.L.