ANEXO II

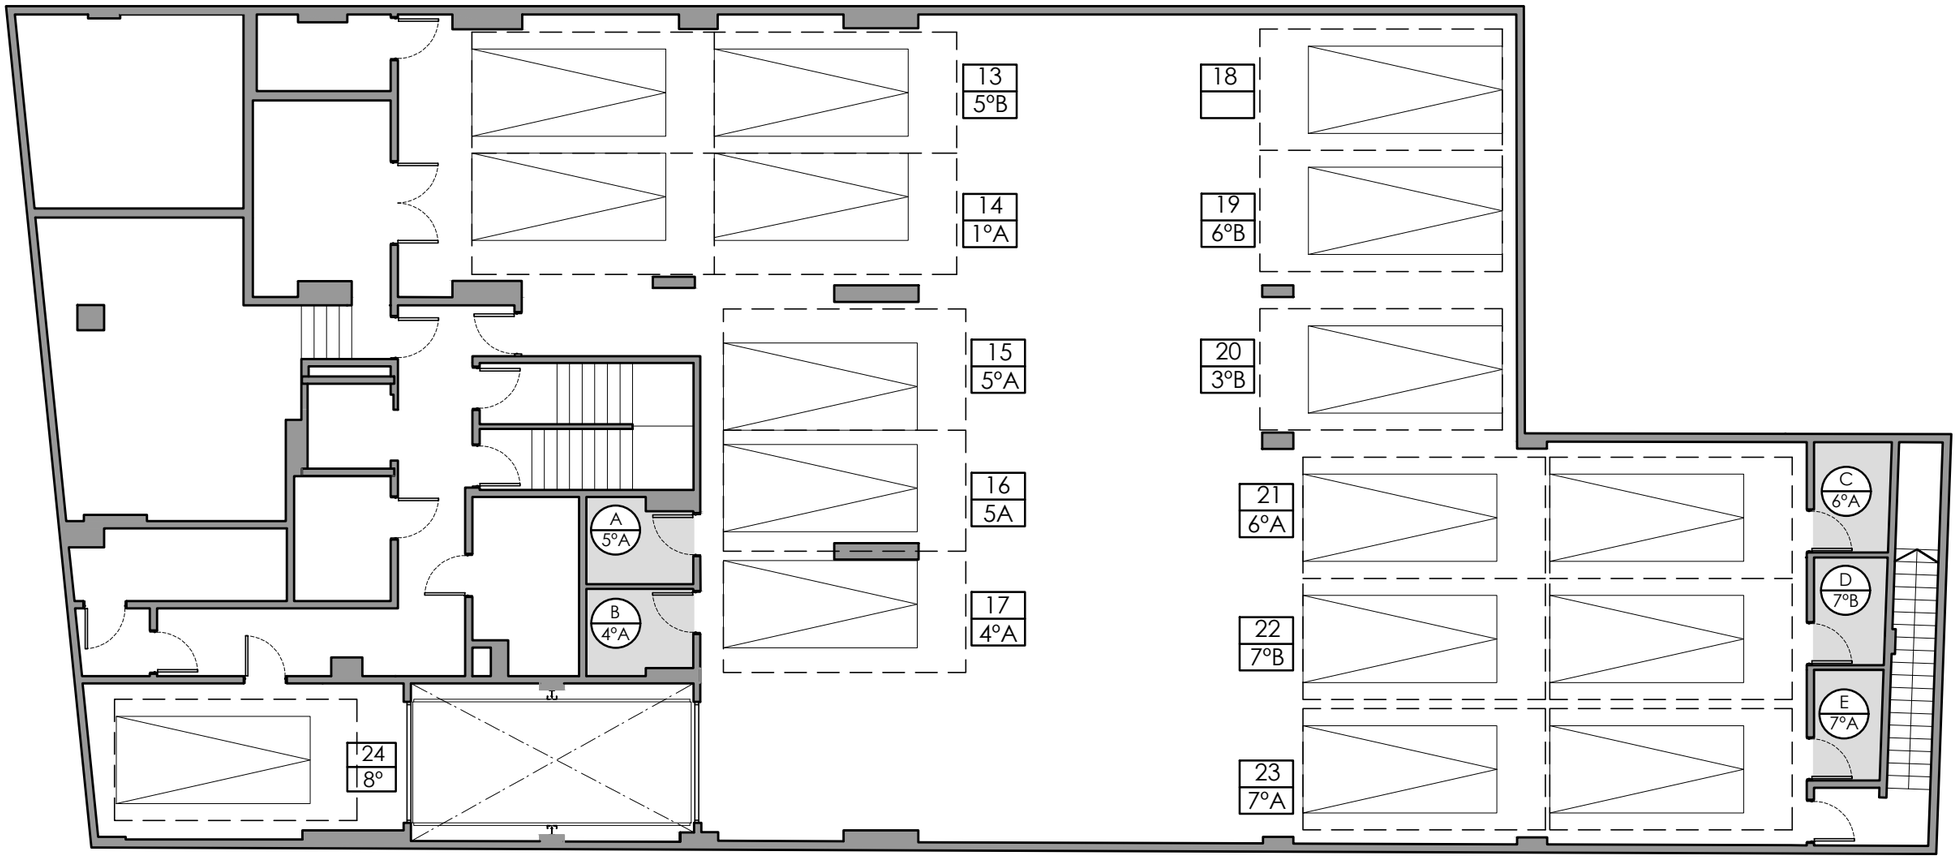

PLANTA SUBSUELO - ESPACIO GUARDACOCHES Y BAULERAS
hoja: 2/2

VALLE 1426