

# CALA

CABALLITO

## SUPERFICIE TOTAL

**Unidad A:** 71,30 m2    **Unidad B:** 39,10 m2    **Unidad C:** 68,30 m2

CUCICBA 130

Alejandra Gonzalez



Gustavo Giannuzio

# JUSTEVILA

NUEVOS EMPRENDIMIENTOS

Frente- Av. La Plata

Contrafrente

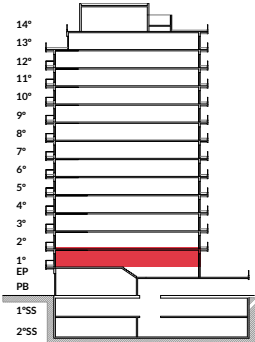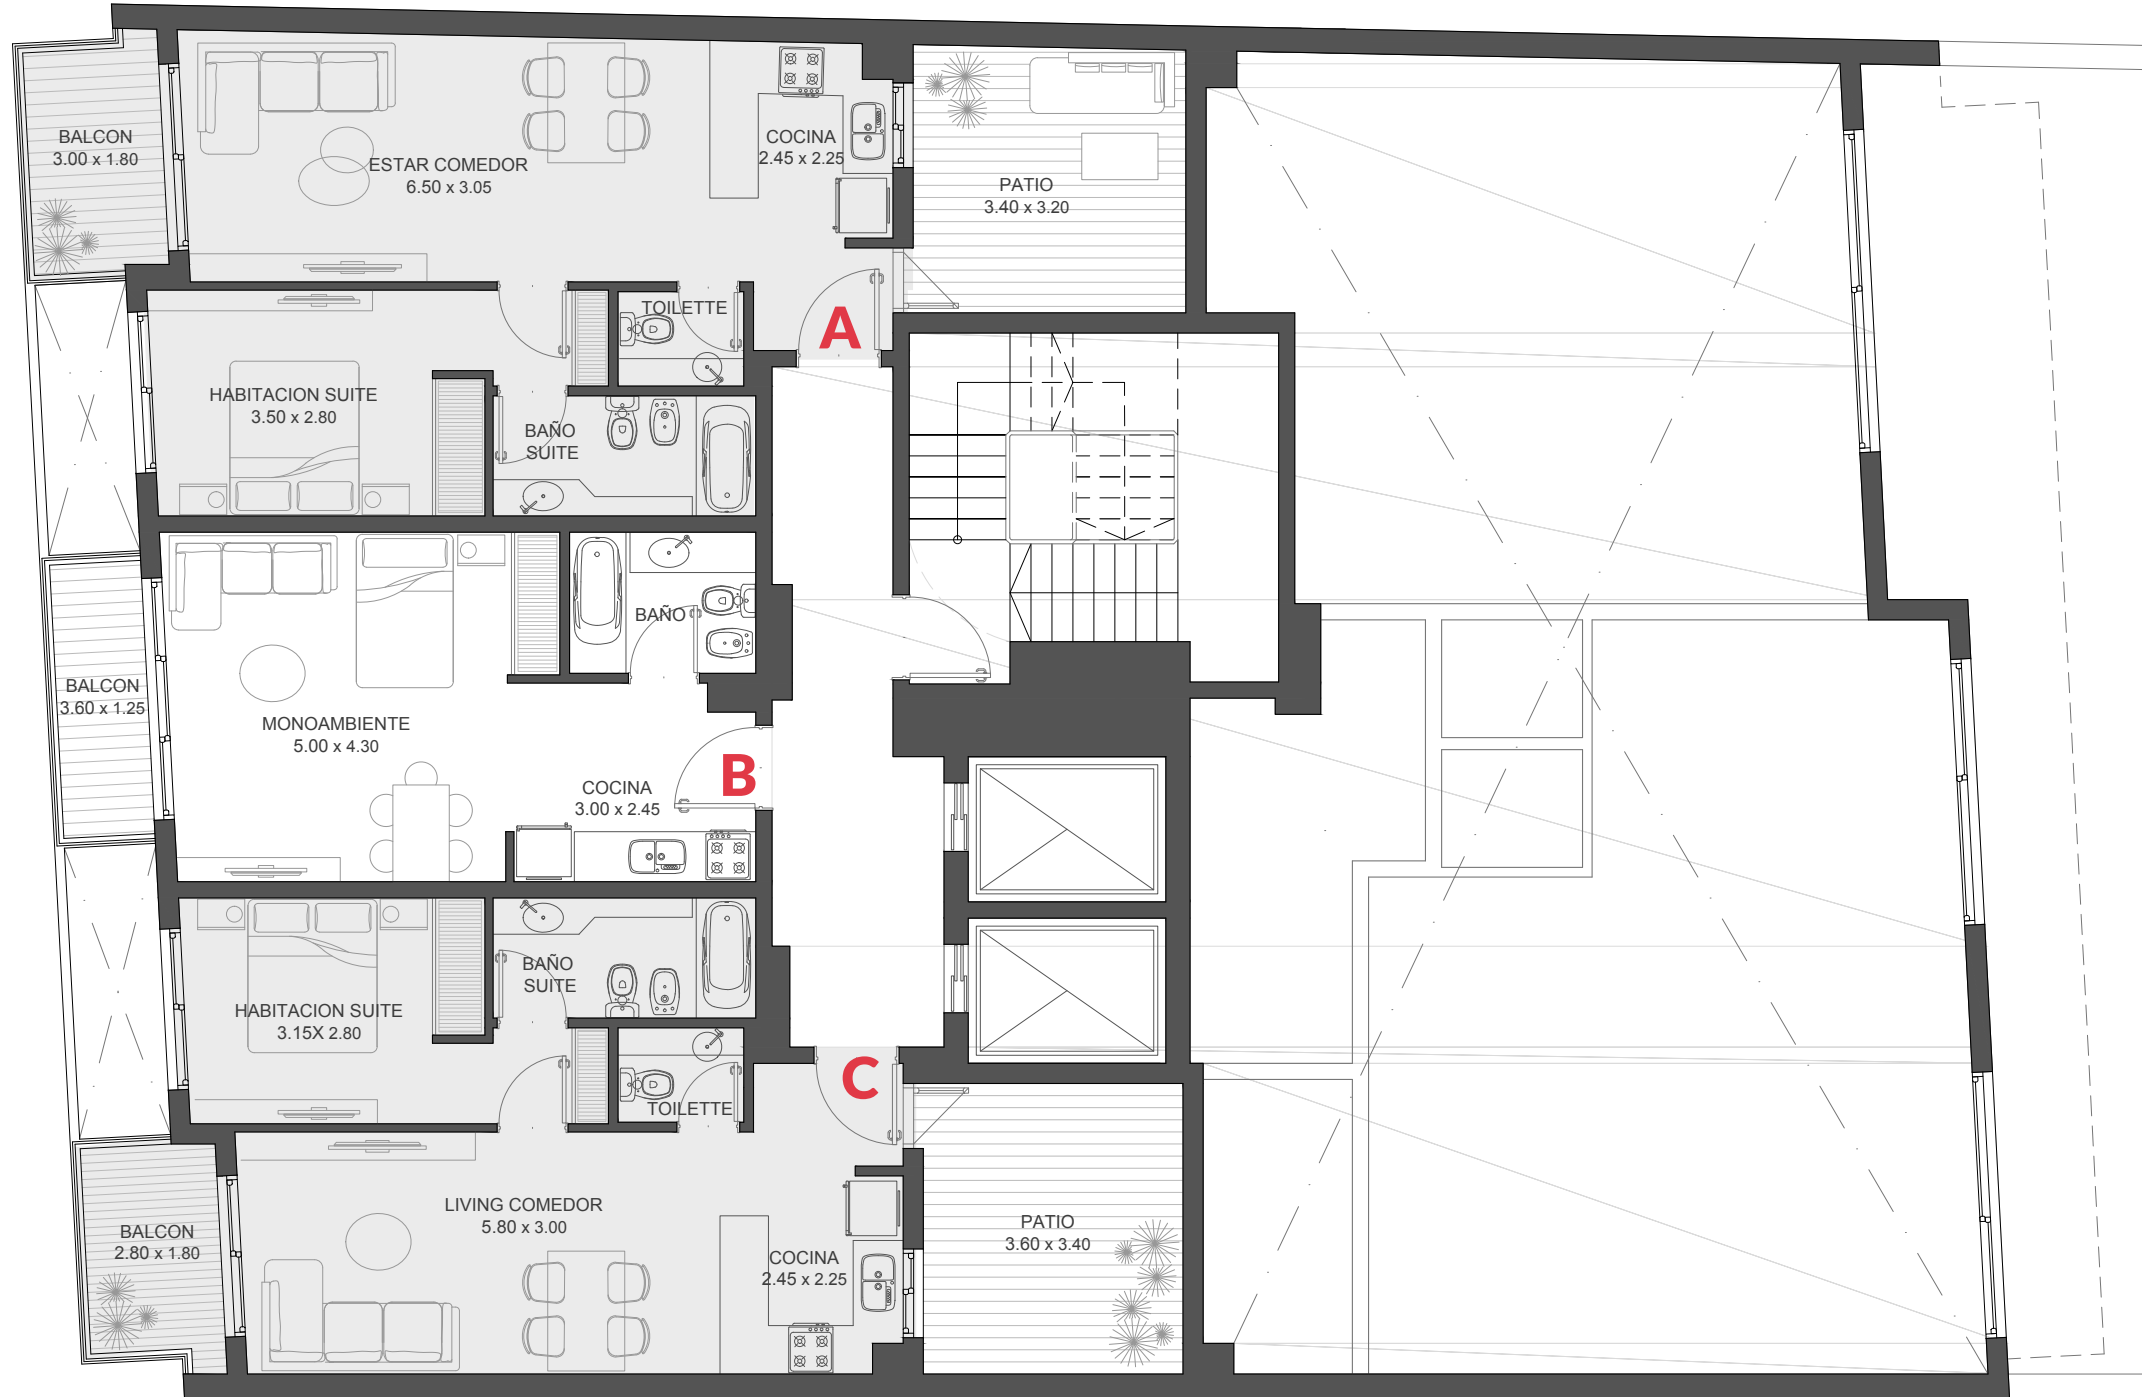

## PLANTA 1º PISO

CALA CABALLITO - AV. LA PLATA 350 | CABALLITO

TODAS LAS MEDIDAS Y DISTRIBUCIONES PODRÁN VARIAR Y QUEDARÁN SUJETAS A LA APROBACIÓN MUNICIPAL Y A PLANOS DEFINITIVOS DE OBRA.

