

CALA



CABALLITO

SUPERFICIE TOTAL

Unidad A: 80,60 m² Unidad B: 77,30 m² Unidad C: 60,70 m² Unidad D: 38,85 m² Unidad E: 61,65 m²

Frente- Av. La Plata

Contrafrente

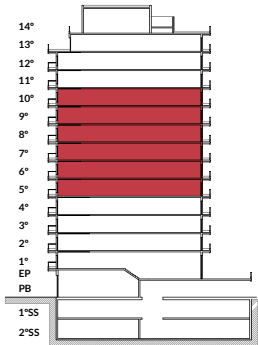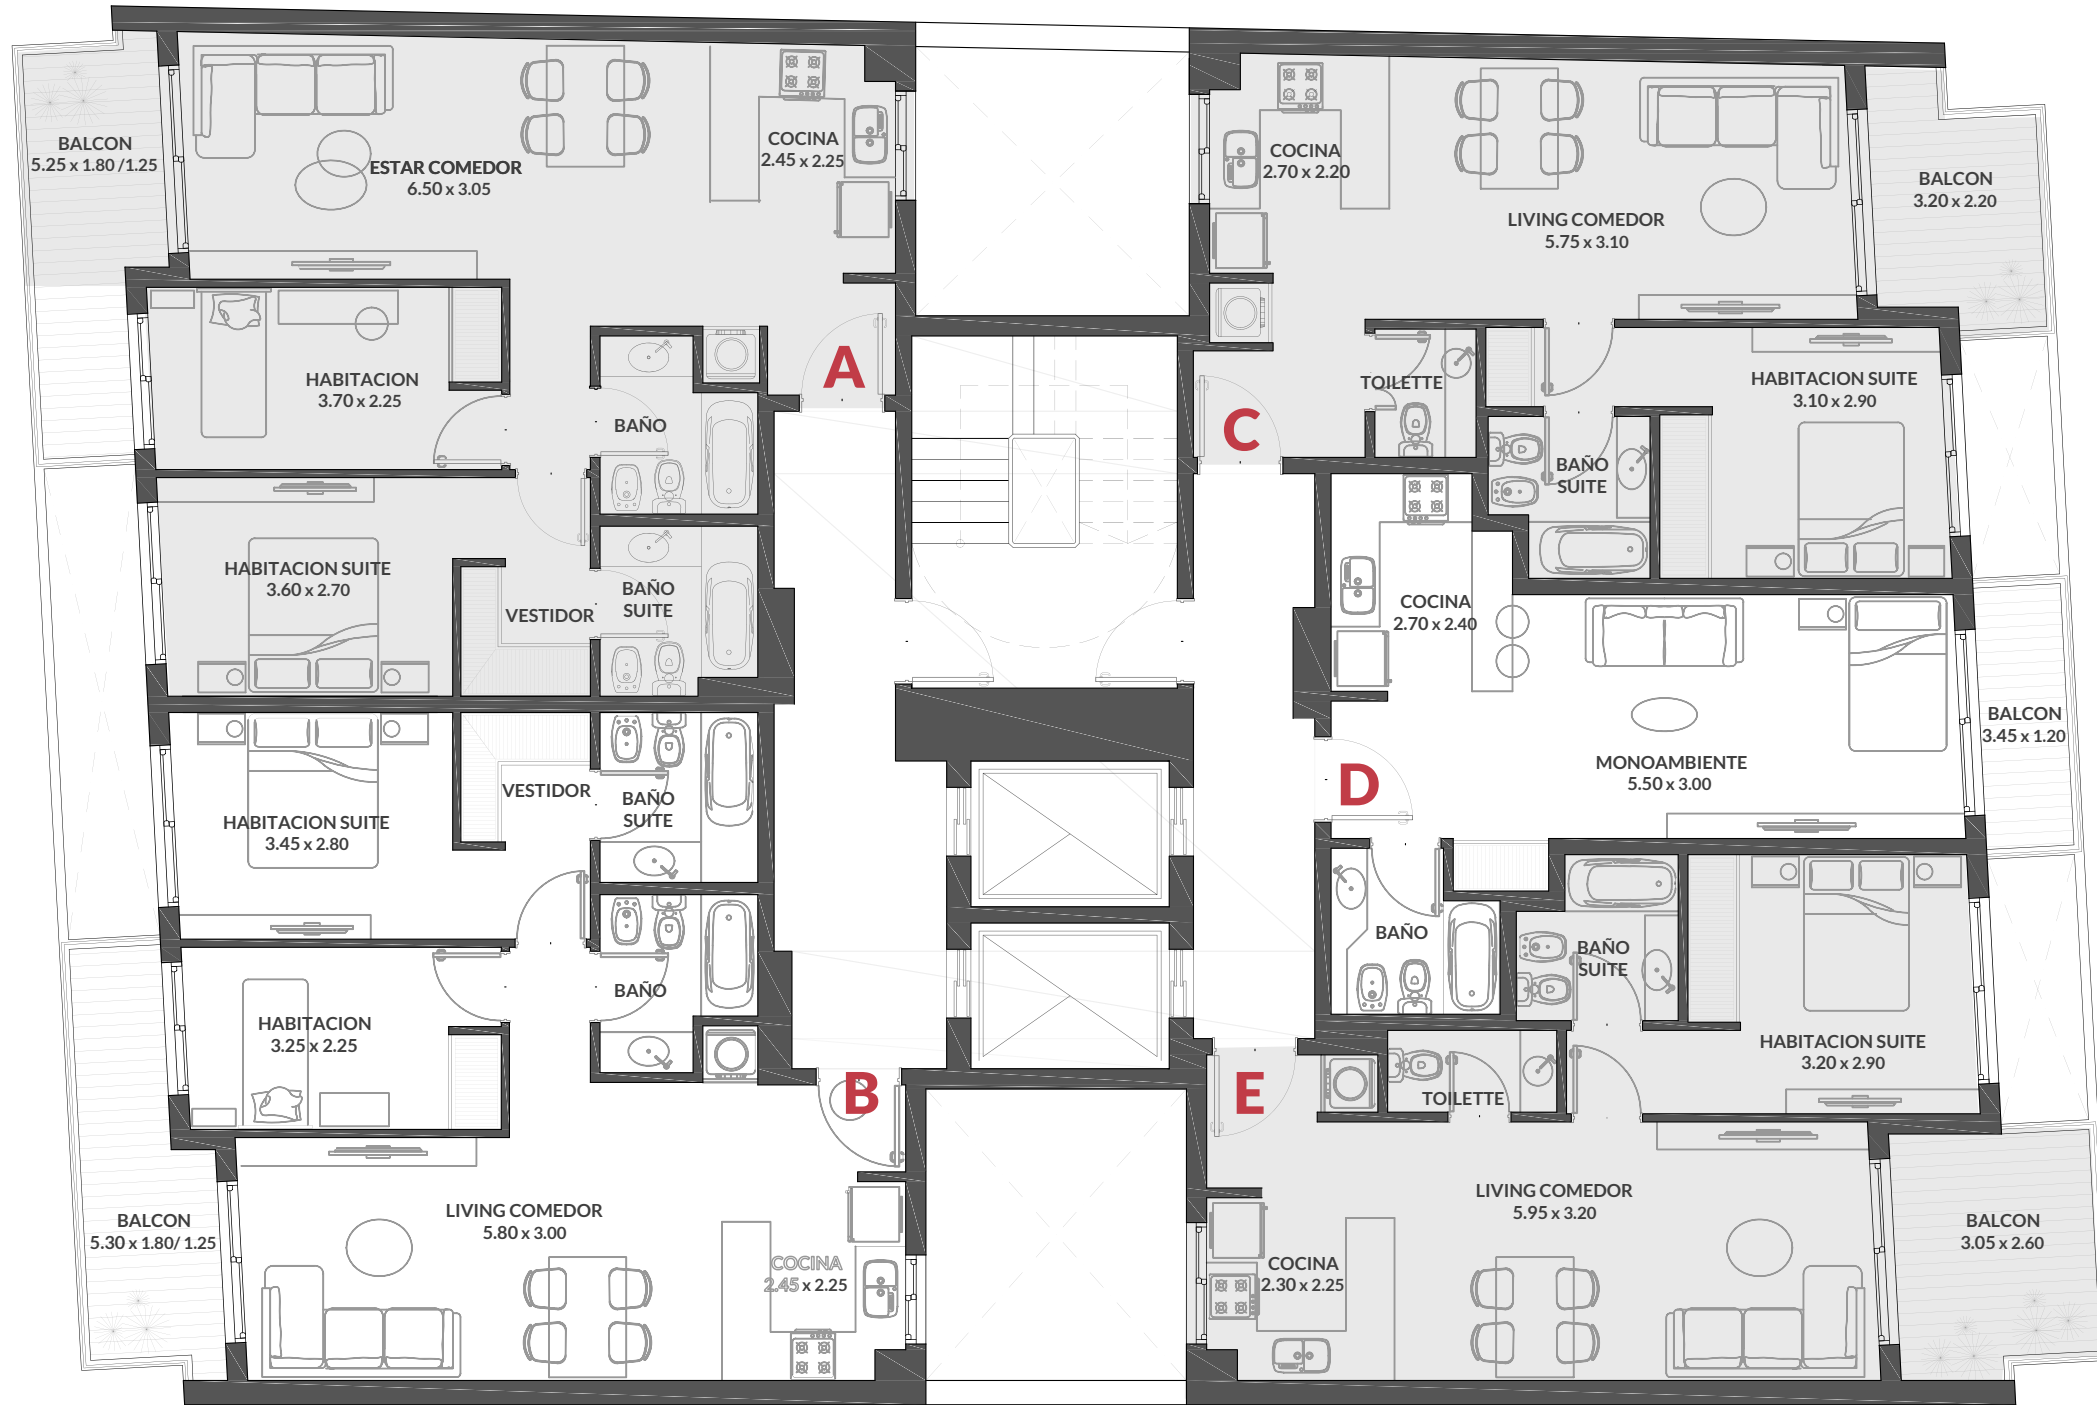

PLANTA 5 a 10

CALA CABALLITO - AV. LA PLATA 350 | CABALLITO

TODAS LAS MEDIDAS Y DISTRIBUCIONES PODRÁN VARIAR Y QUEDARÁN SUJETAS A LA APROBACIÓN MUNICIPAL Y A PLANOS DEFINITIVOS DE OBRA.