

CA LA

CABALLITO

CUCICBA 130

Alejandra Gonzalez

Gustavo Giannuzio



JUSTEVILA

NUEVOS EMPRENDIMIENTOS



Frente- Av. La Plata

Contrafrente

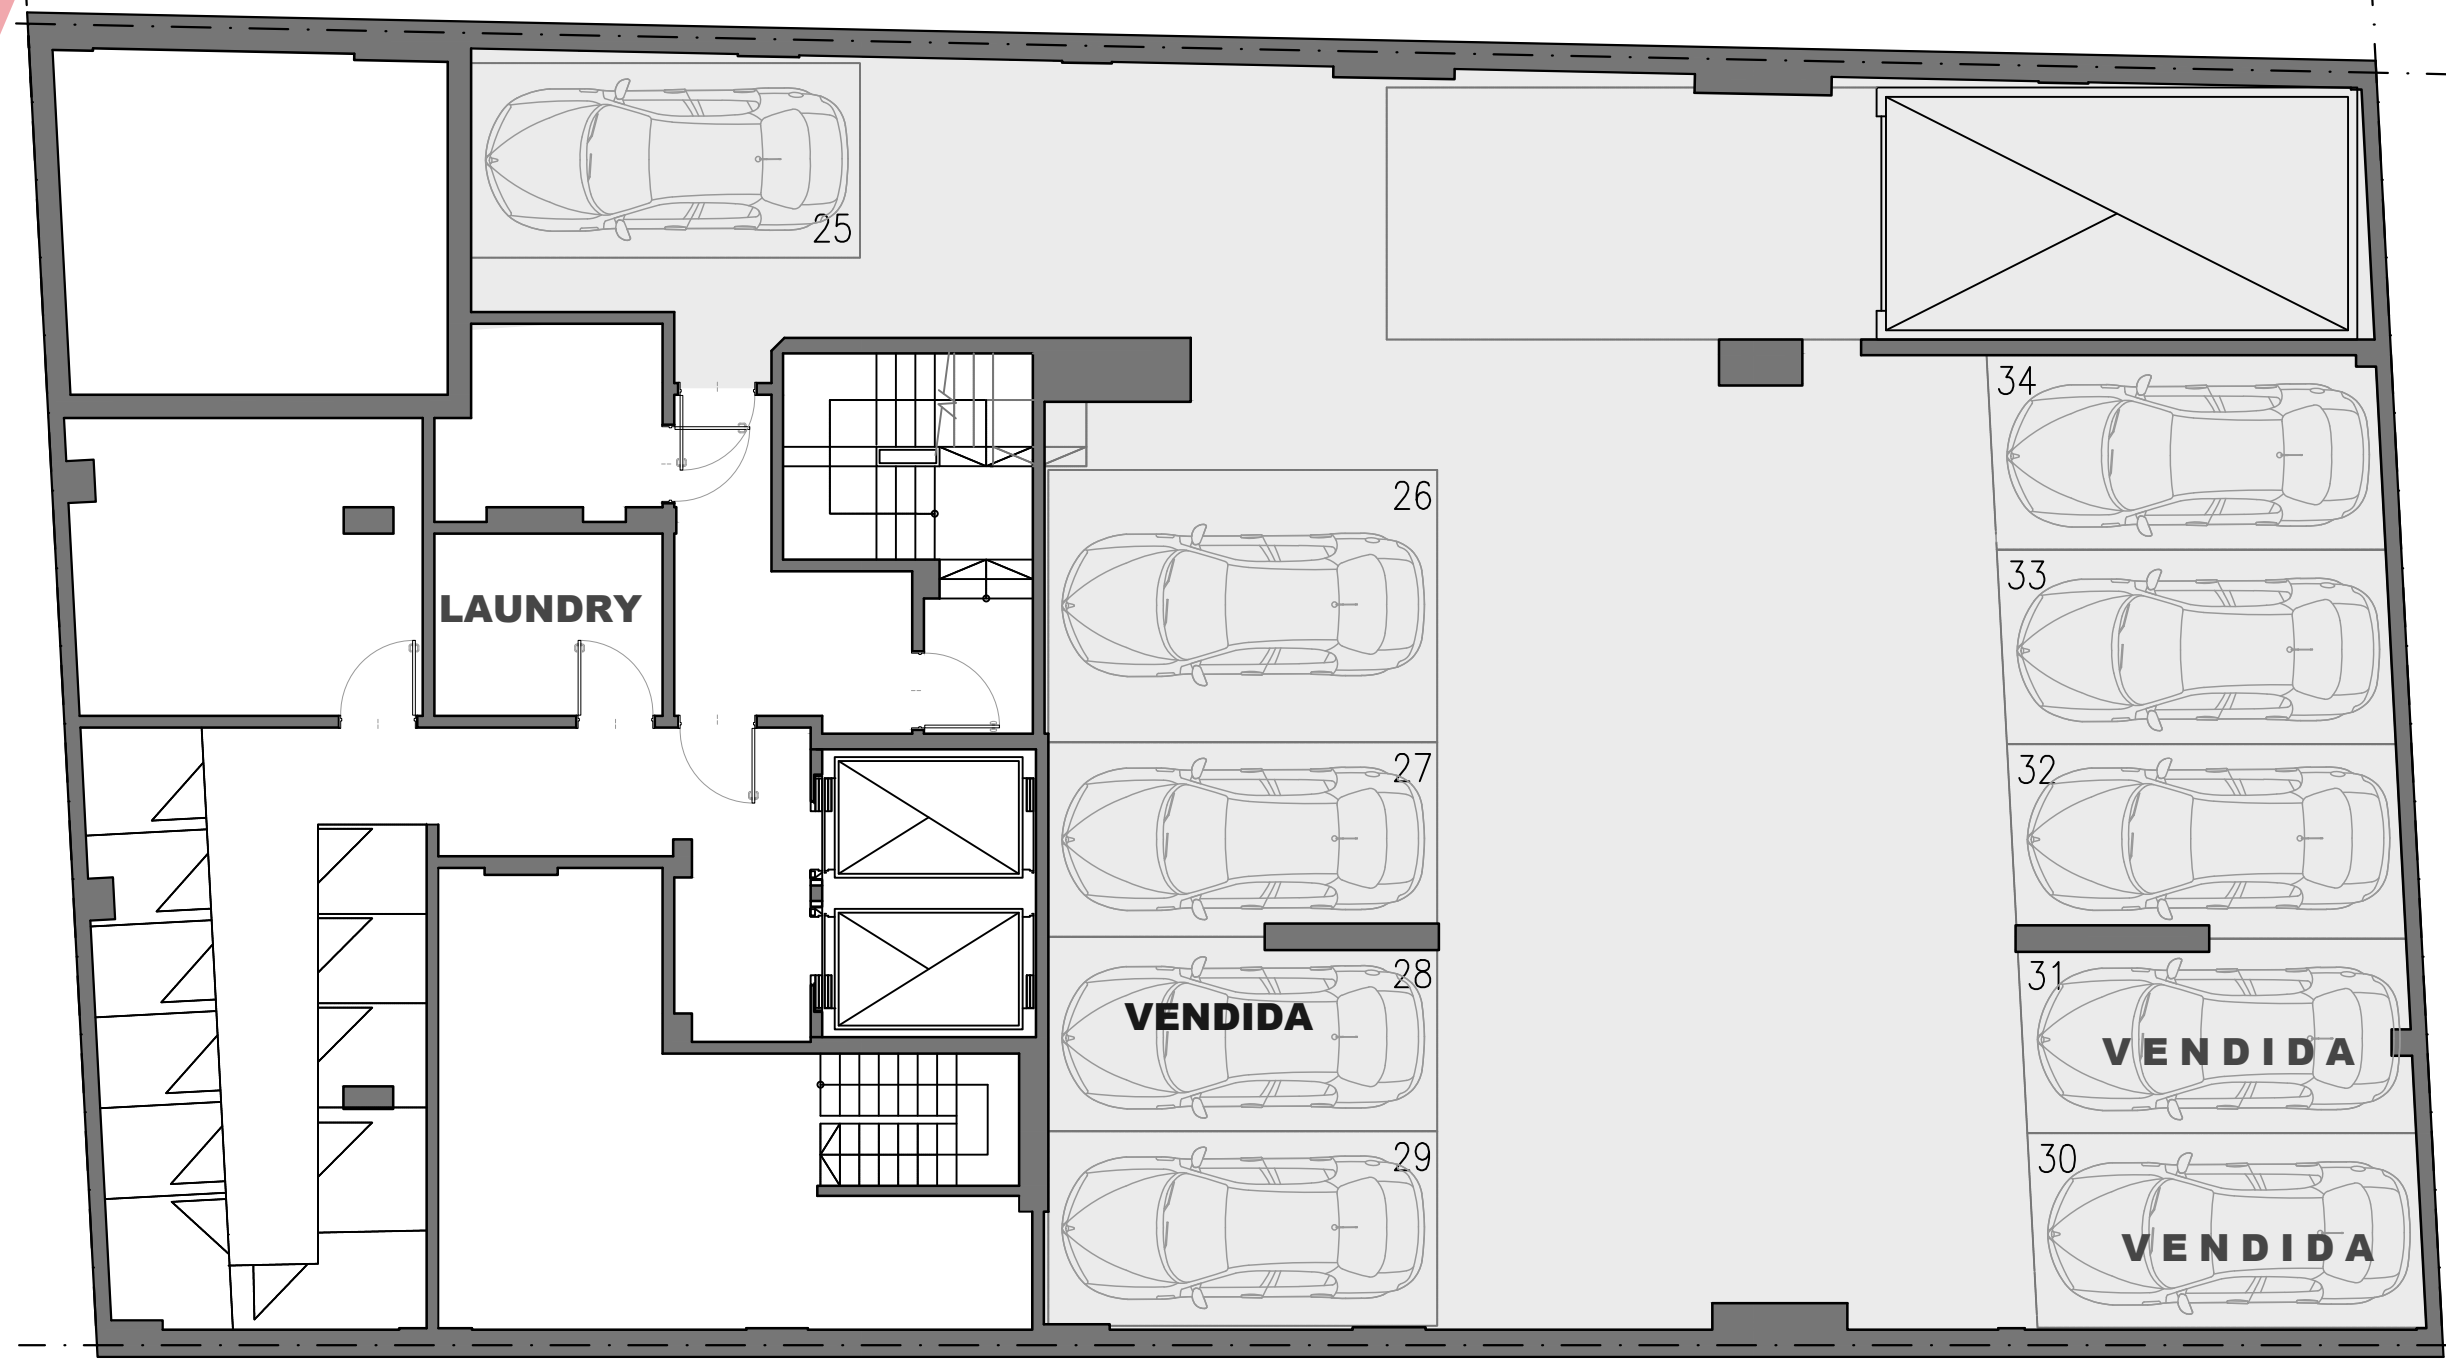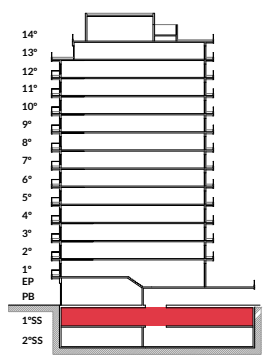

PLANTA 1° SUBSUELO

CALA CABALLITO - AV. LA PLATA 350 | CABALLITO
TODAS LAS MEDIDAS Y DISTRIBUCIONES PODRÁN VARIAR Y QUEDARÁN SUJETAS A LA APROBACIÓN MUNICIPAL Y A PLANOS DEFINITIVOS DE OBRA.

