

CA LA



CABALLITO

CUCICBA 130
Alejandra Gonzalez
Gustavo Giannuzio
JUSTEVILA
NUEVOS EMPRENDIMIENTOS



Frente- Av. La Plata

Contrafrente

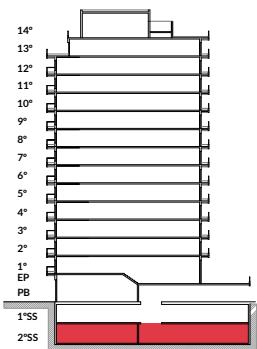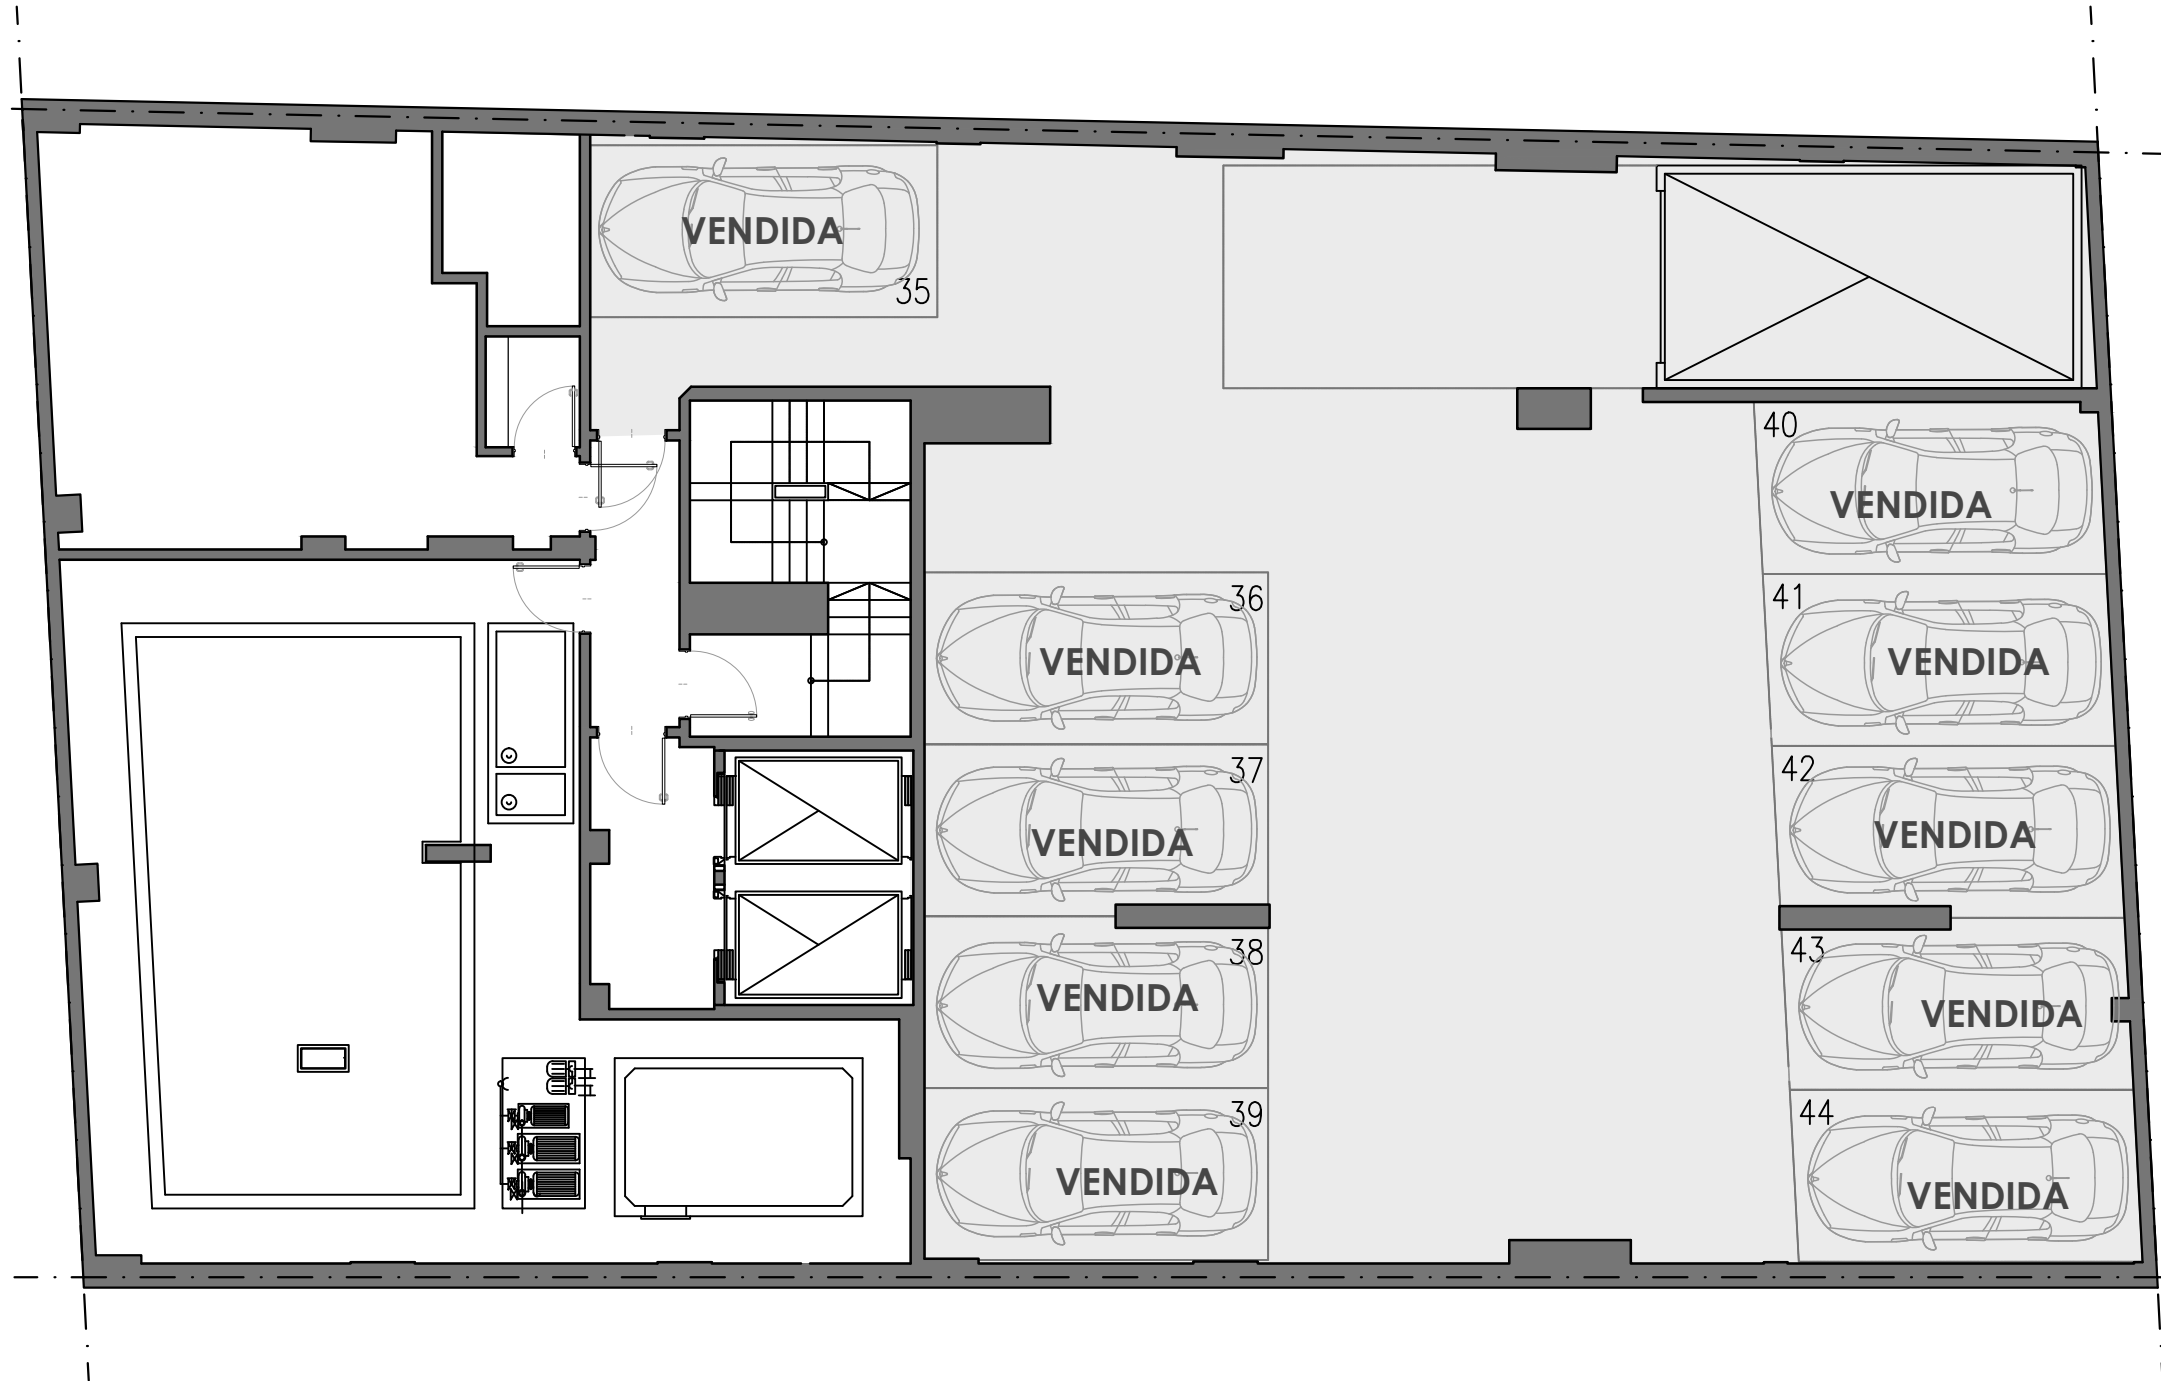

PLANTA 2º SUBSUELO

CALA CABALLITO - AV. LA PLATA 350 | CABALLITO

TODAS LAS MEDIDAS Y DISTRIBUCIONES PODRÁN VARIAR Y QUEDARÁN SUJETAS A LA APROBACIÓN MUNICIPAL Y A PLANOS DEFINITIVOS DE OBRA.

