


MAITEN

RIGLOS 434

2 amb. de 45 m²
1º al 8º

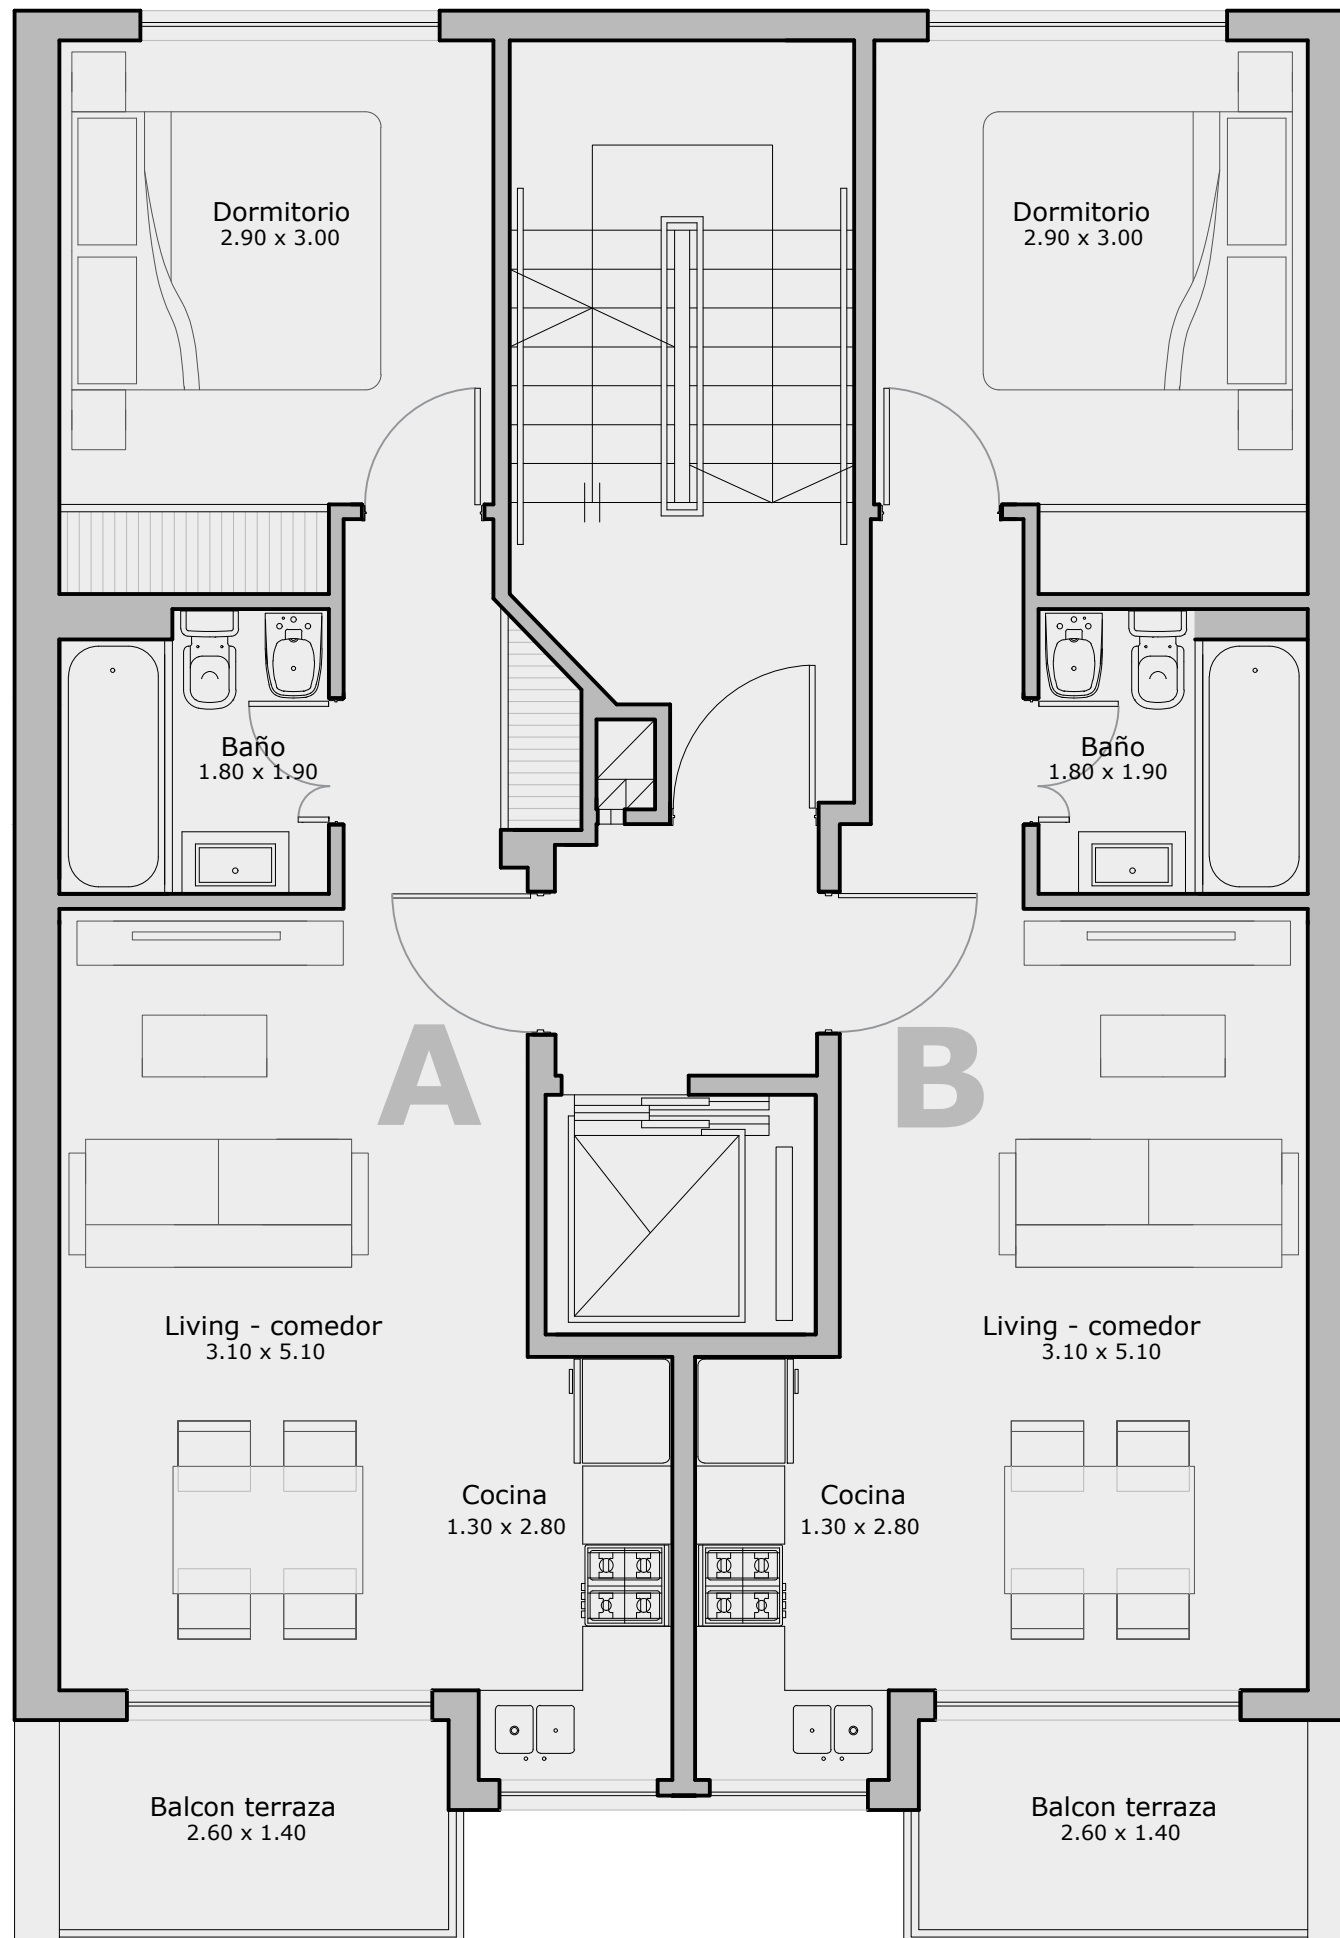

ECOARQUITECTURA
DESARROLLOS INMOBILIARIOS

ANDRES PERVERSI
arquitecto

Todas las medidas, ilustraciones, detalles y características que figuran en los distintos elementos de promoción, son aproximadas, estimativas y ejemplificativas. La determinación de los mismos deberá realizarse en oportunidad de firmarse las escrituras de venta respectivas. La superficie propia indica los m² considerando incluidos al 100% los espesores de pared de frente, contrafrente, muros que lindan con el núcleo y medianeras hasta eje, y al 50% los que lindan con otra unidad de vivienda. las medidas definitivas surgiran del replanteo de obra y del plano de sub-division en propiedad horizontal.