DONNA SETTIMA

| AV. PEDRO GOYENA 241

PLANTA
PISO 10°

ESCALA
1:75

FECHA
13/09/22

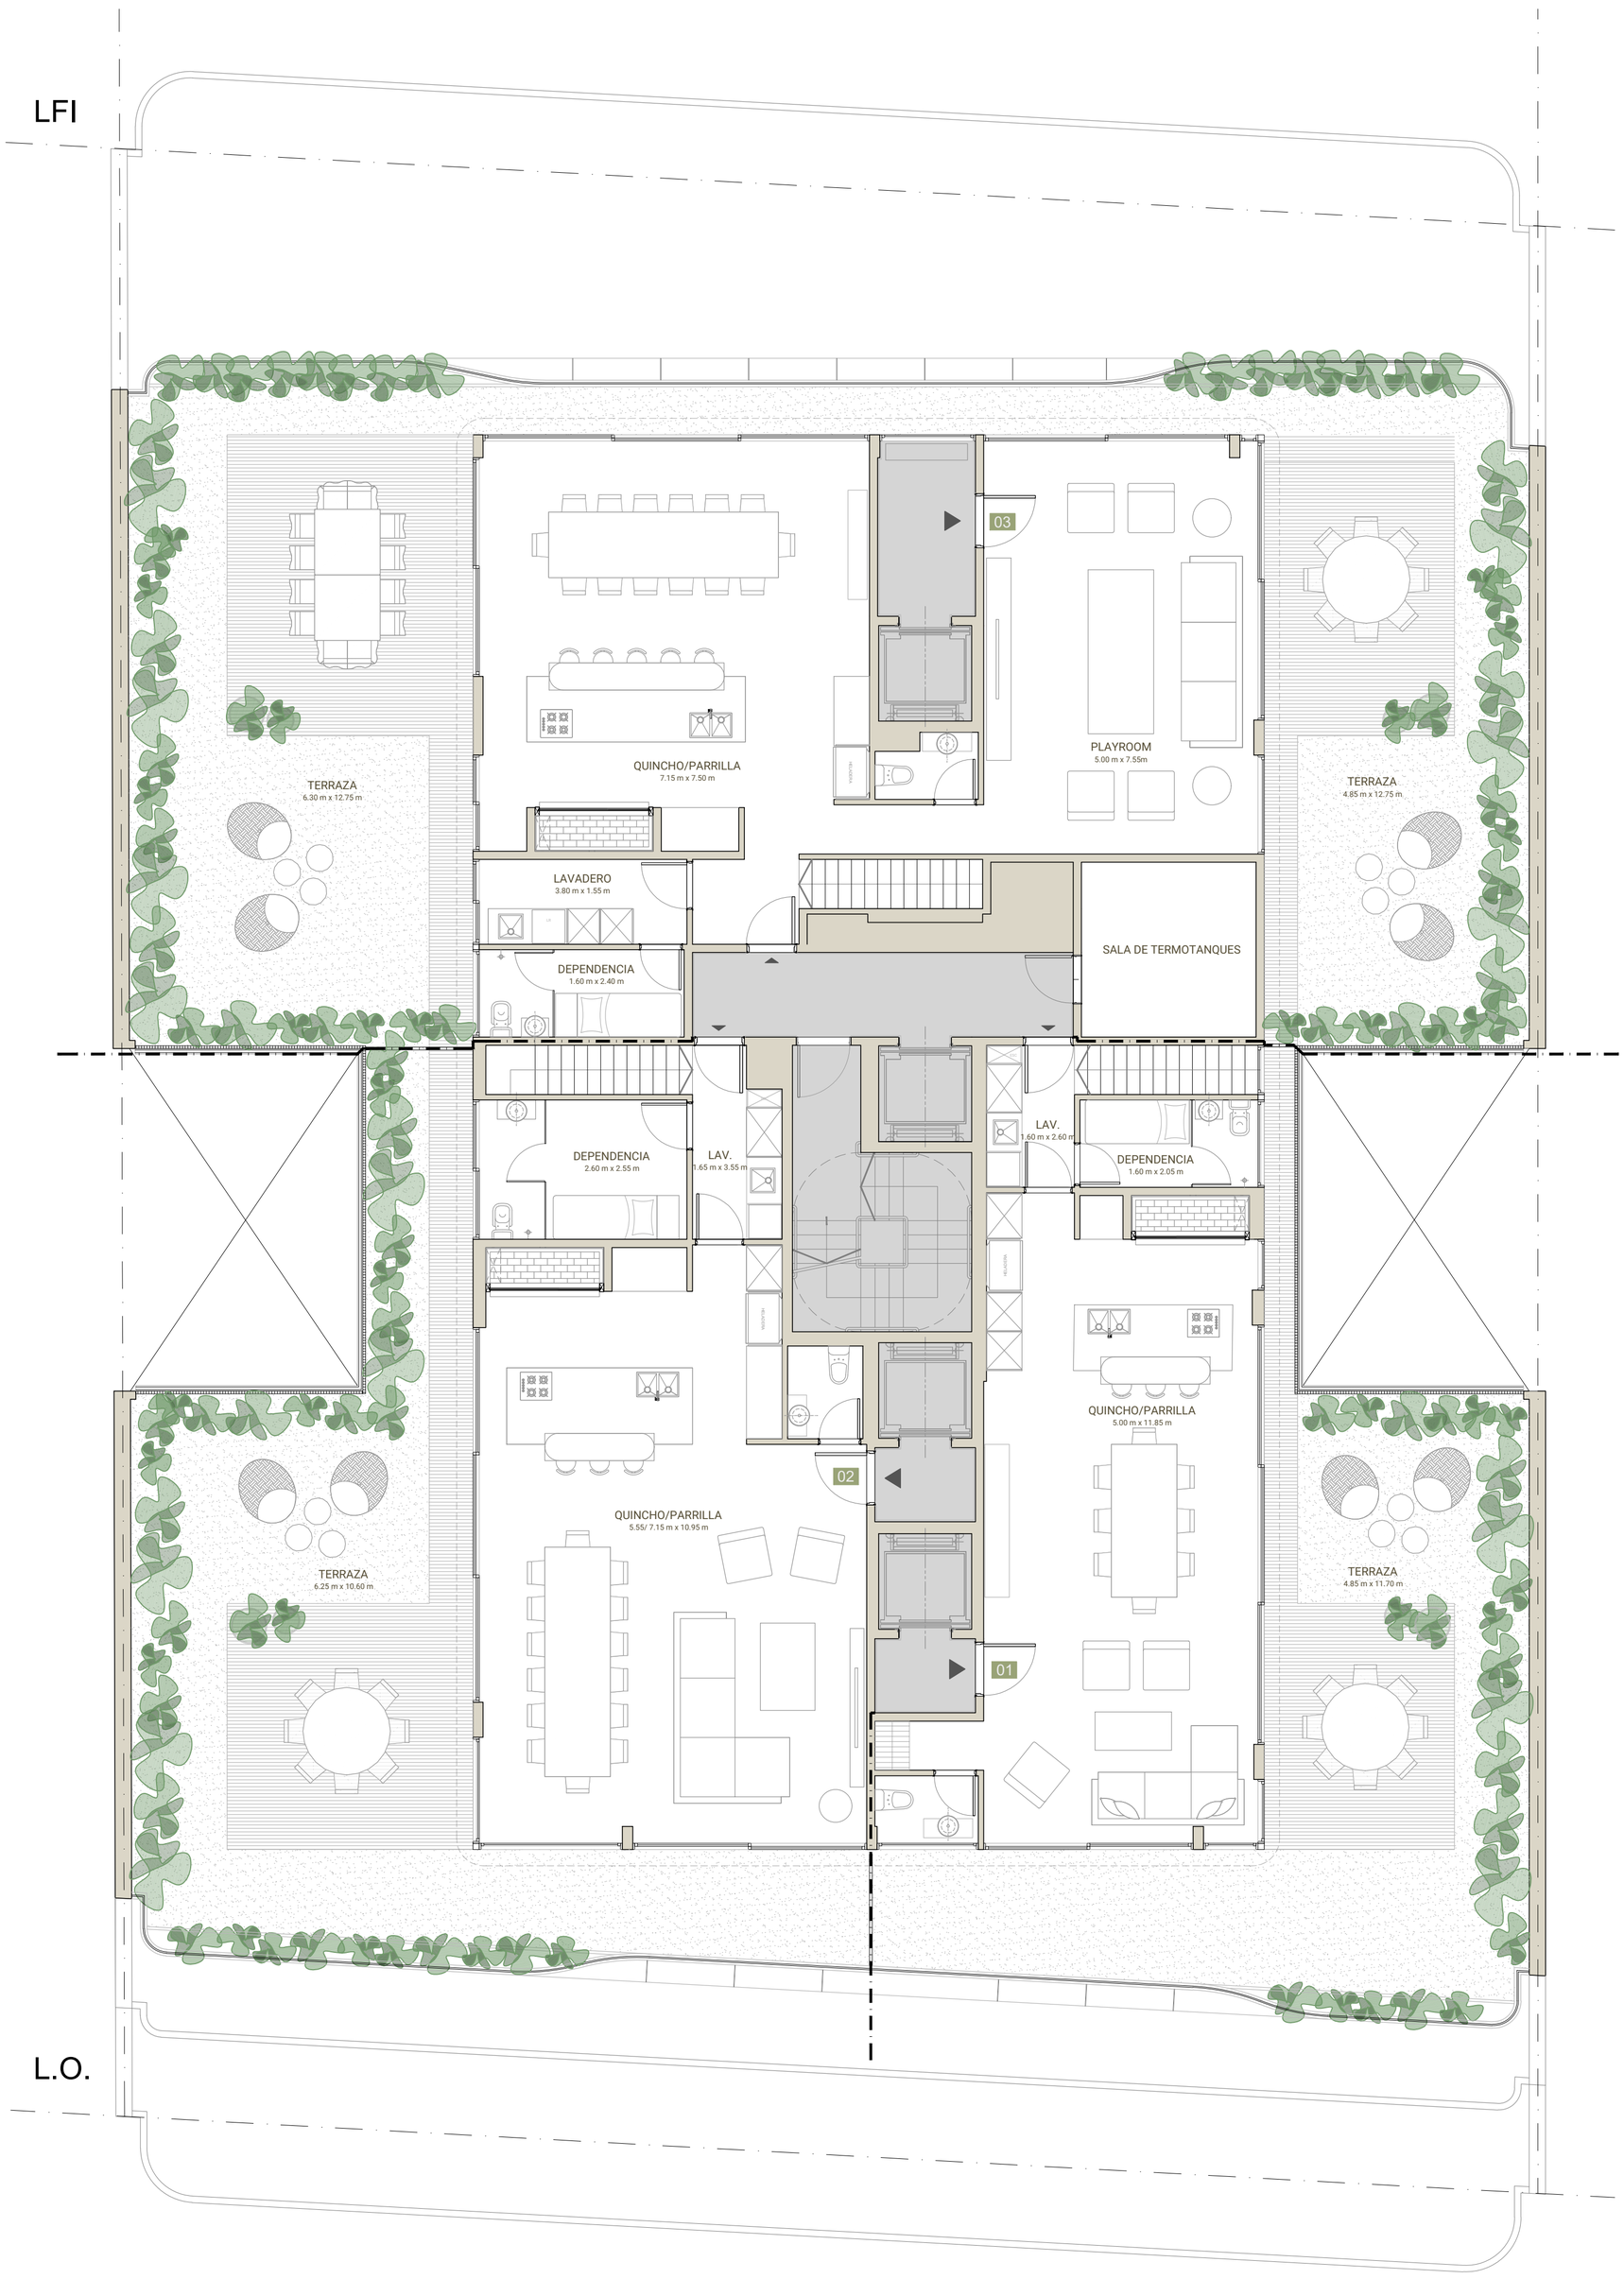

CRITERIO DE CÓMPUTO DE SUPERFICIES:
La superficie cubierta se computa al 100%. | La superficie semicubierta computa al 100% hasta el 20% de la sup. cubierta, y al 50% la sup. restante. | La superficie descubierta computa al 100% hasta el 20% de la sup. cubierta, y al 33% la sup. restante.

Beauchef 926. Caballito. C.A.B.A.
Tel: (5411) 4600-0575 | Mail: ventas@estudioazcuy.com
AZCUY