


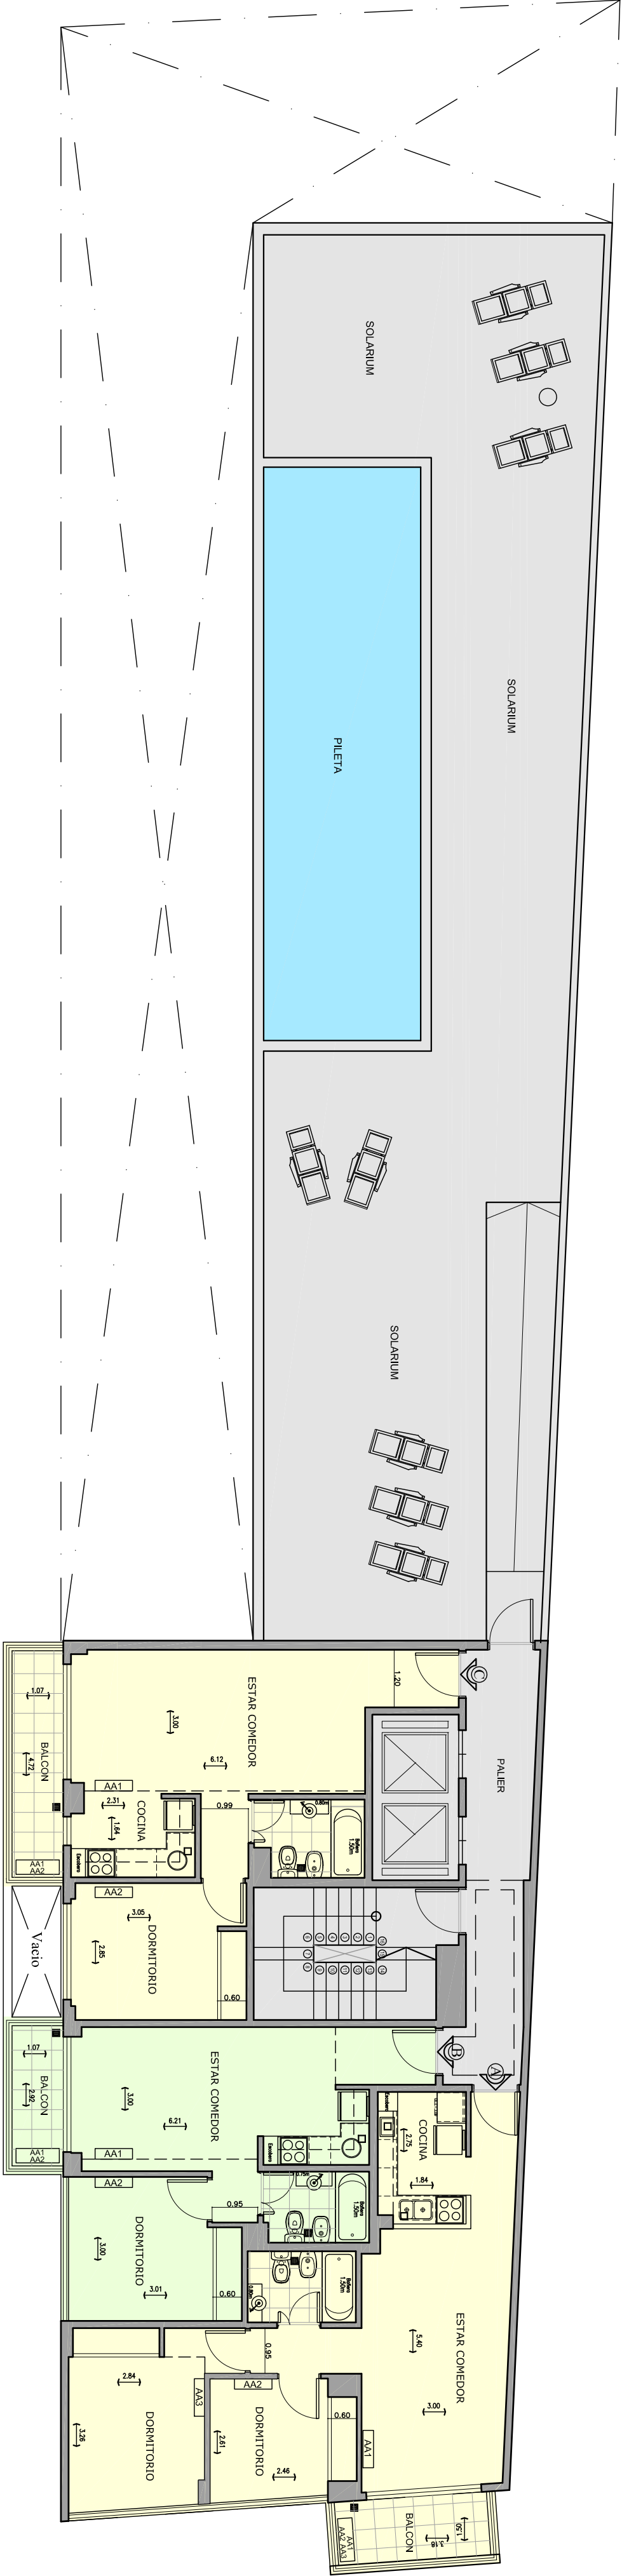

Las superficies totales se estimaron incluyendo espesores de muros.
Las medidas, superficies y proporciones expresadas en el plano son aproximadas y han sido volcadas solo a fines ilustrativos. Las definitivas surgirán de los planos aprobados por la autoridad competente.