





HARBOUR TOWER



RIO

PARQUE

Piso: 12

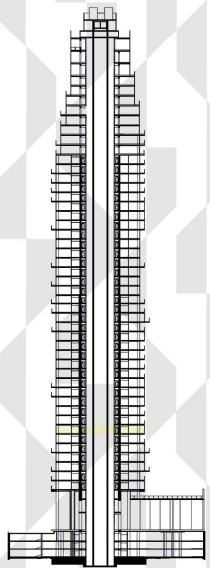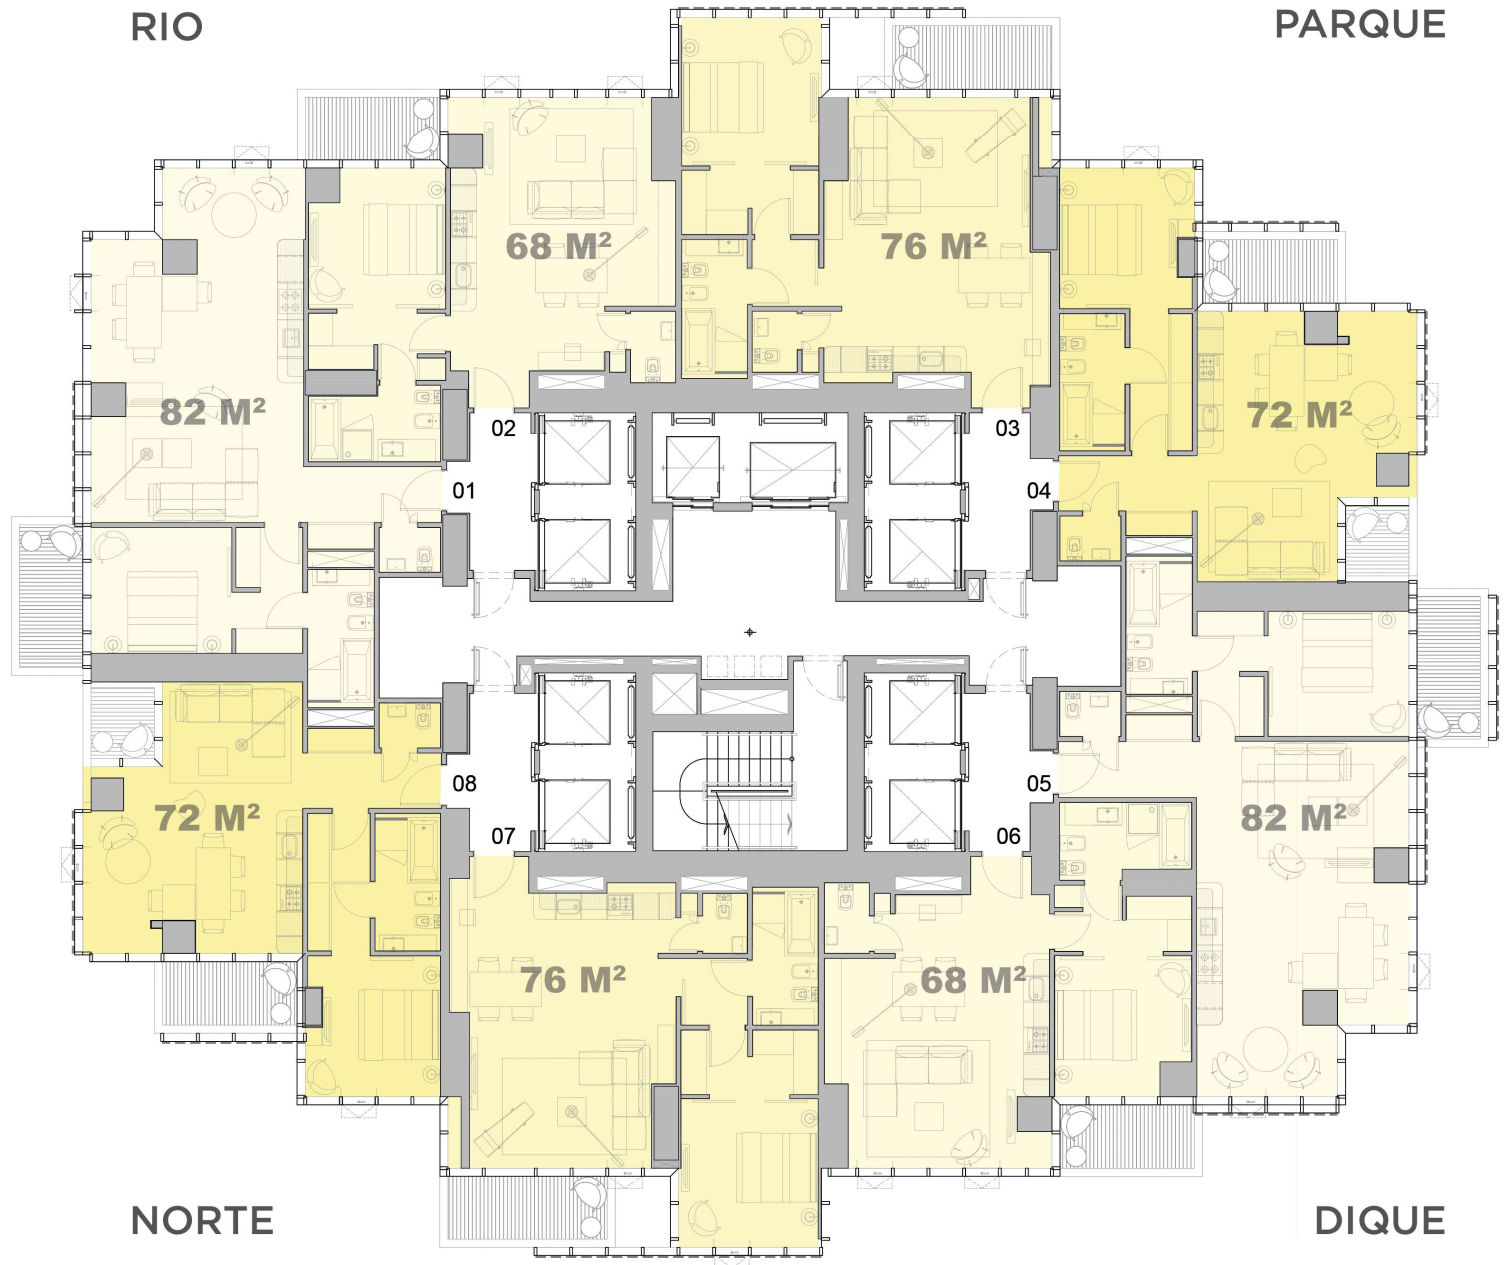

Las medidas son aproximadas y están sujetas a modificaciones. Las posibles variaciones serán fijadas al momento de la firma del boleto de compra.