





HARBOUR TOWER



RIO

PARQUE

Piso: 34

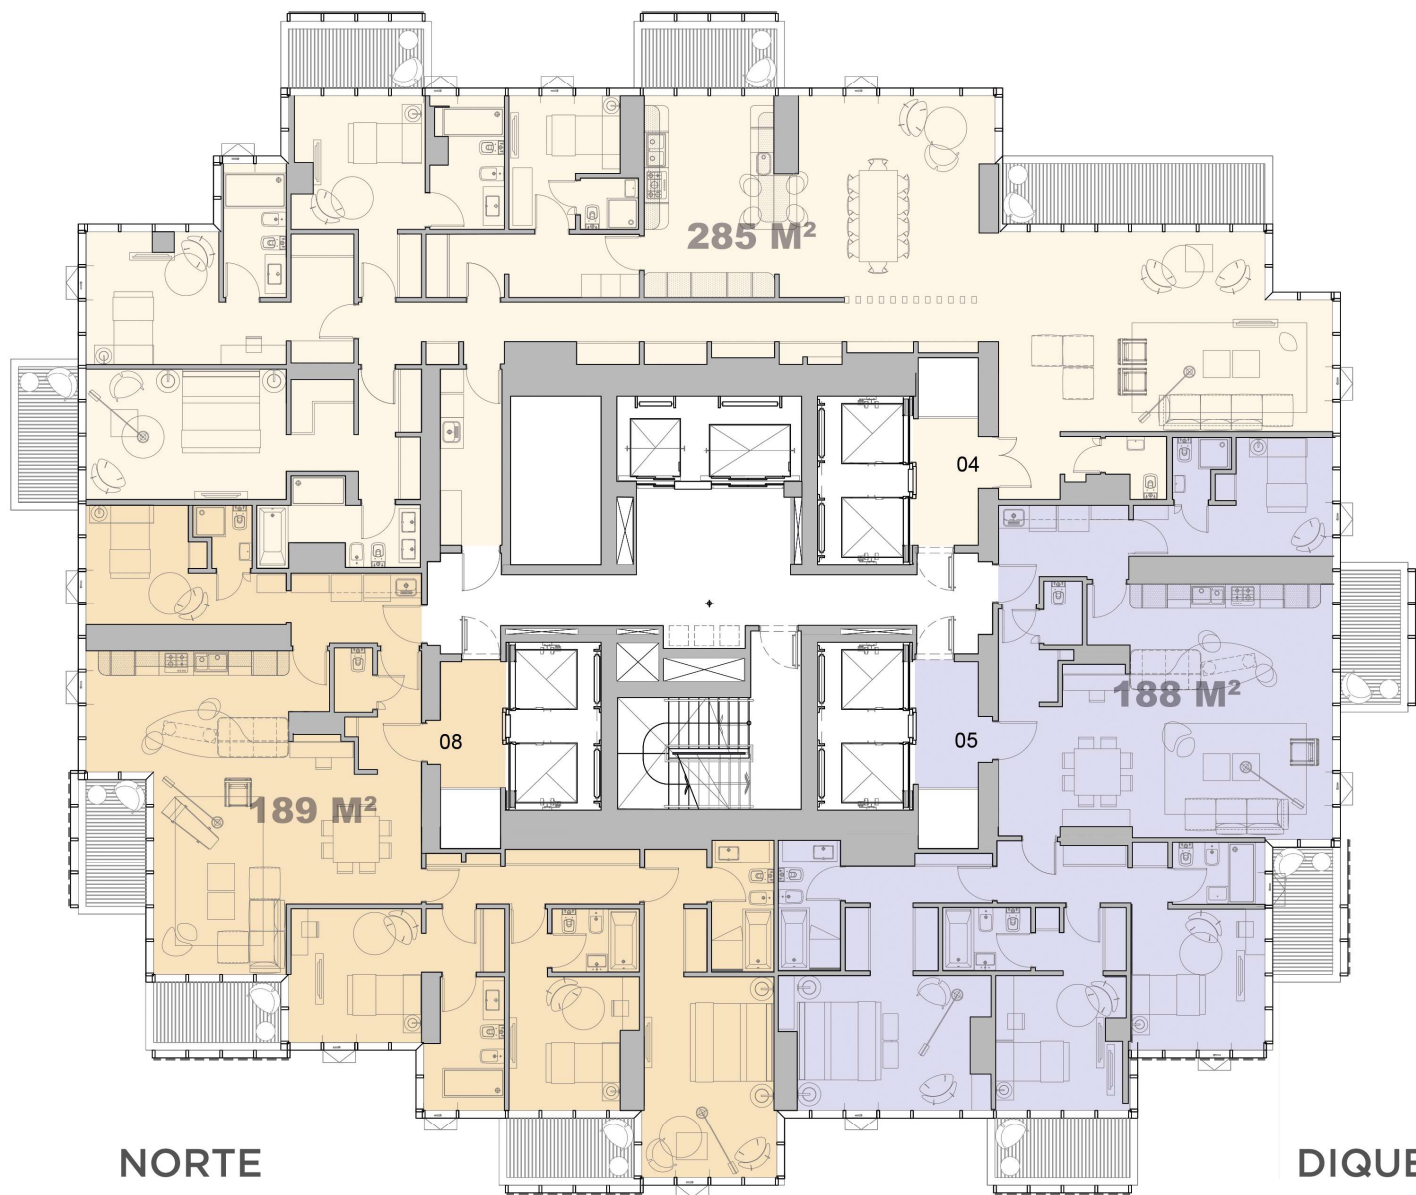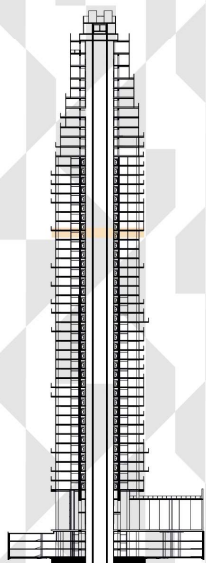

NORTE

DIQUE

(*) Incluye Pallier de Uso Exclusivo

CUCICBA 130

Alejandra Gonzalez Gustavo Giannuzio

JUSTEVILA

NUEVOS EMPRENDIMIENTOS

UN EMPRENDIMIENTO DE

GNVGroup

DISEÑO

CARLOS OTT
ARCHITECT

PROYECTO

URGELL PENEDO URGELL
ARQUITECTOS LYNCI PIERANTONI LOPEZ VAGO

Las medidas son aproximadas y están sujetas a modificaciones. Las posibles variaciones serán fijadas al momento de la firma del boleto de compra.