
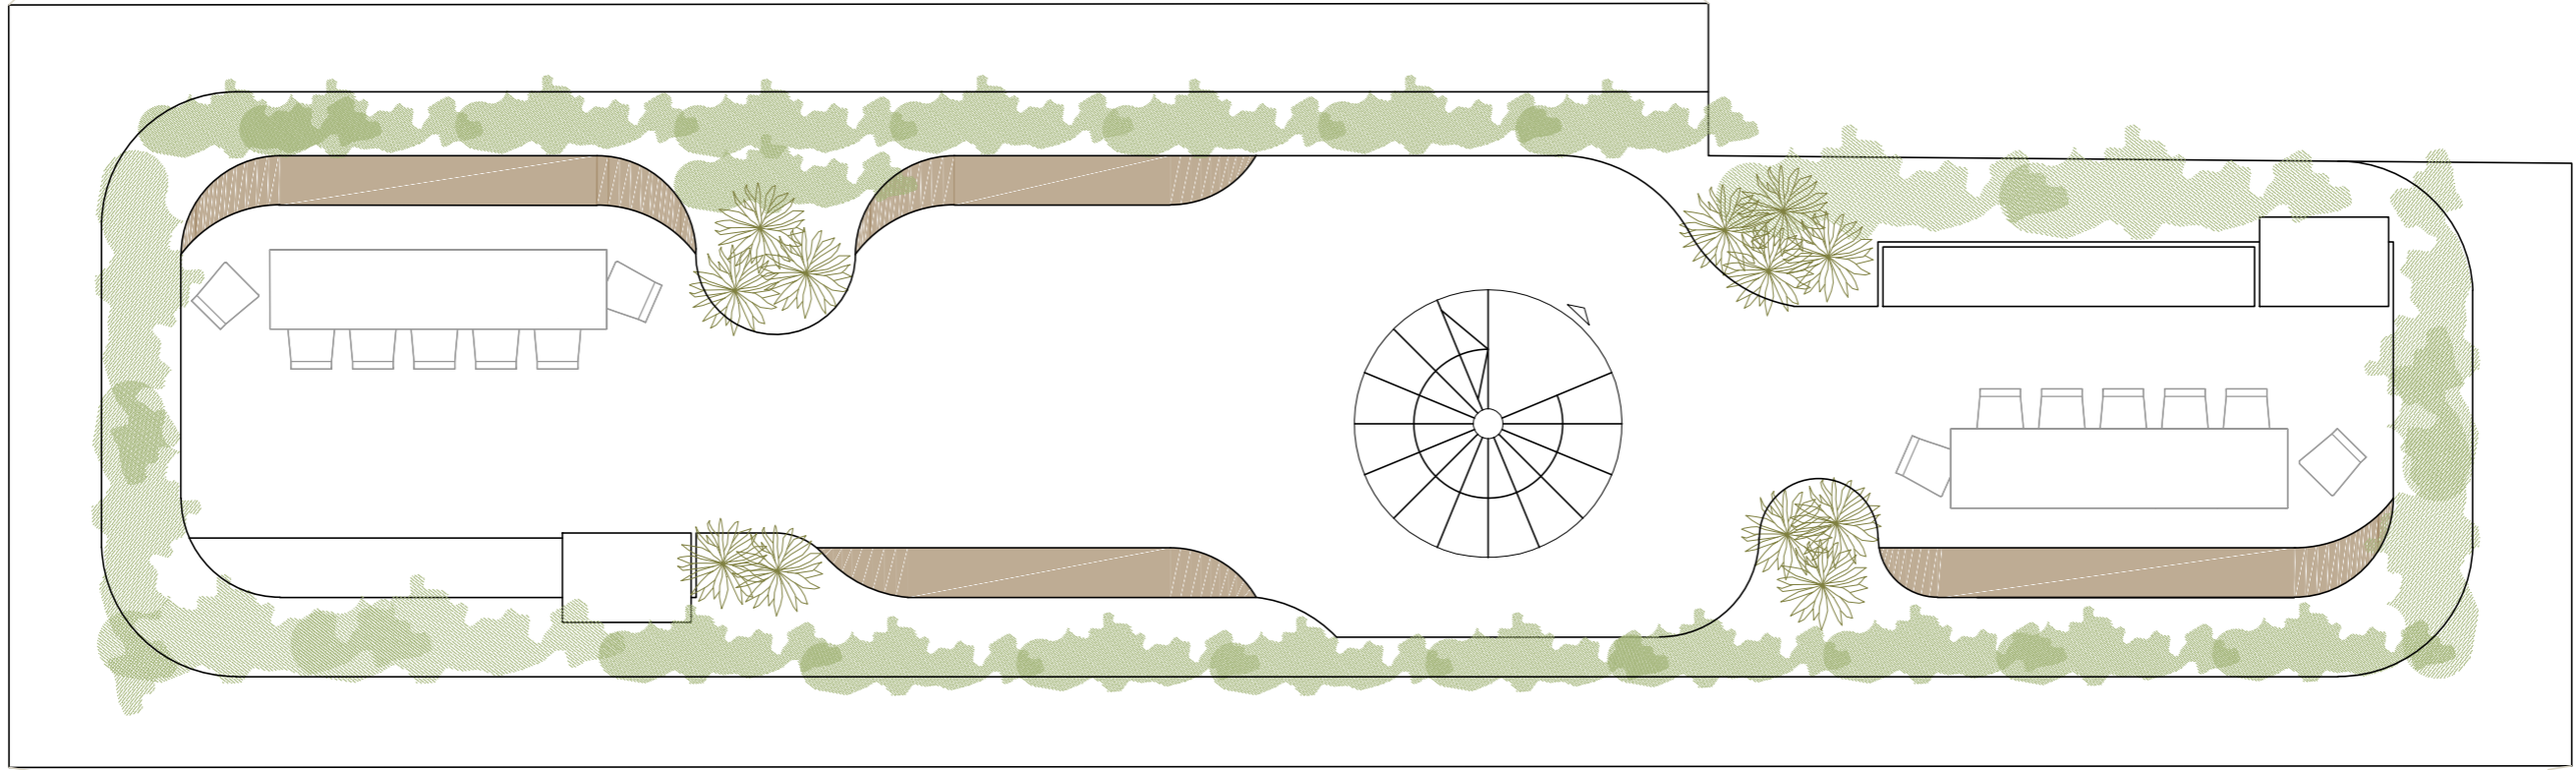


PLANTA  
1° PISO

ESCALA  
1:75

FECHA  
28.10.2020

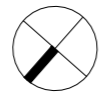

SUPERFICIE 104: 4 AMB + PATIO


	TOTAL	HOMOG	
Cubierta m2	106.91	106.91	100%
Semicubierta m2	18.62	18.62	100%
Descubierta m2	9.34	9.34	100%
<b>TOTAL m2</b>	<b>134.87</b>	<b>134.87</b>	

SUPERFICIE 105: 3 AMB

	TOTAL	HOMOG	
Cubierta m2	79.01	79.01	100%
Semicubierta m2	13.12	13.12	100%
Descubierta m2	-	-	
<b>TOTAL m2</b>	<b>92.13</b>	<b>92.13</b>	

SUPERFICIE 106: 3 AMB + PATIO

	TOTAL	HOMOG	
Cubierta m2	89.00	89.00	100%
Semicubierta m2	14.65	14.65	100%
Descubierta m2	9.97	9.97	100%
<b>TOTAL m2</b>	<b>113.62</b>	<b>113.62</b>	

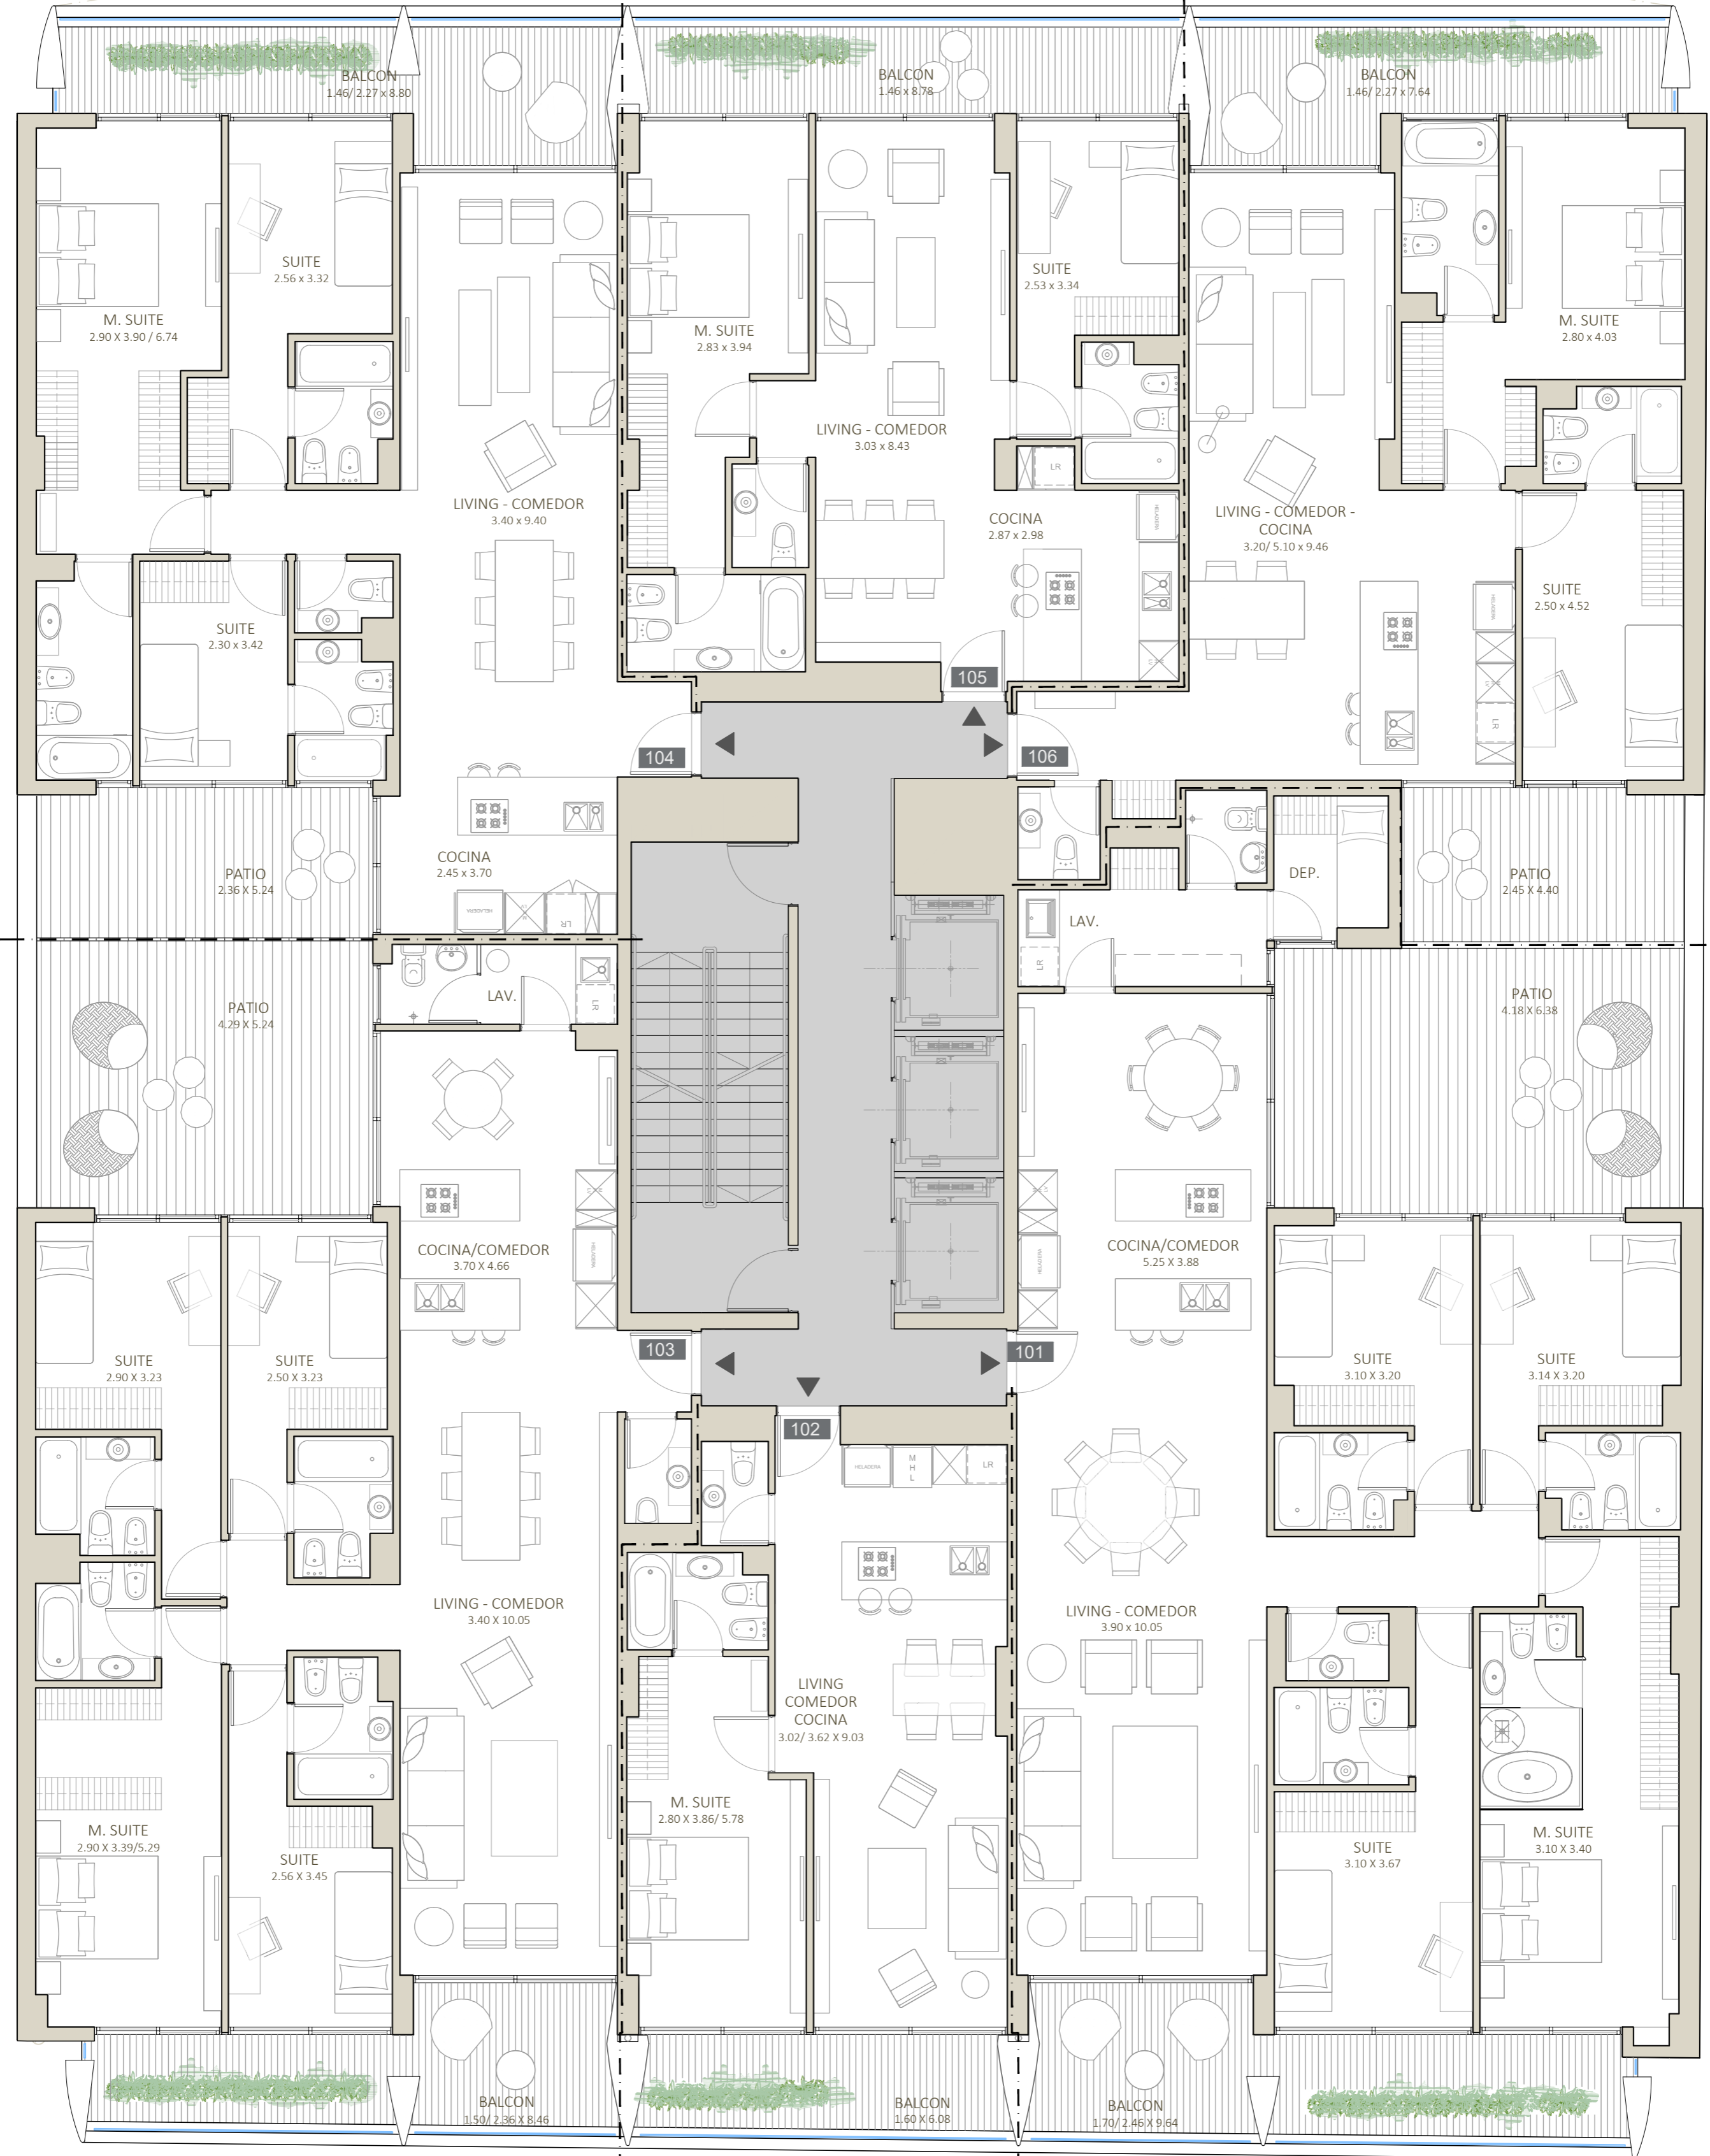

SUPERFICIE 103: 5 AMB/ CD + LAV + BS + PATIO

	TOTAL	HOMOG	
Cubierta m2	137.62	137.62	100%
Semicubierta m2	20.76	20.76	100%
Descubierta m2	17.92	17.92	100%
<b>TOTAL m2</b>	<b>176.30</b>	<b>176.30</b>	

SUPERFICIE 102: 2 AMB

	TOTAL	HOMOG	
Cubierta m2	56.87	56.87	100%
Semicubierta m2	9.87	9.87	100%
Descubierta m2	-	-	
<b>TOTAL m2</b>	<b>66.75</b>	<b>66.75</b>	

SUPERFICIE 101: 5 AMB/ CD + DEP + LAV + PATIO

	TOTAL	HOMOG	
Cubierta m2	163.01	163.01	100%
Semicubierta m2	28.31	28.31	100%
Descubierta m2	17.92	17.92	100%
<b>TOTAL m2</b>	<b>209.24</b>	<b>209.24</b>	

**CRITERIO DE CÓMPUTO DE SUPERFICIES:**

La superficie cubierta se computa al 100%.

La superficie semicubierta computa al 100% hasta el 20% de la sup. cubierta, y al 50% la sup. restante.

La superficie descubierta computa al 100% hasta el 20% de la sup. cubierta, y al 33% la sup. restante.

//Las medidas y superficies pueden sufrir modificaciones.//