


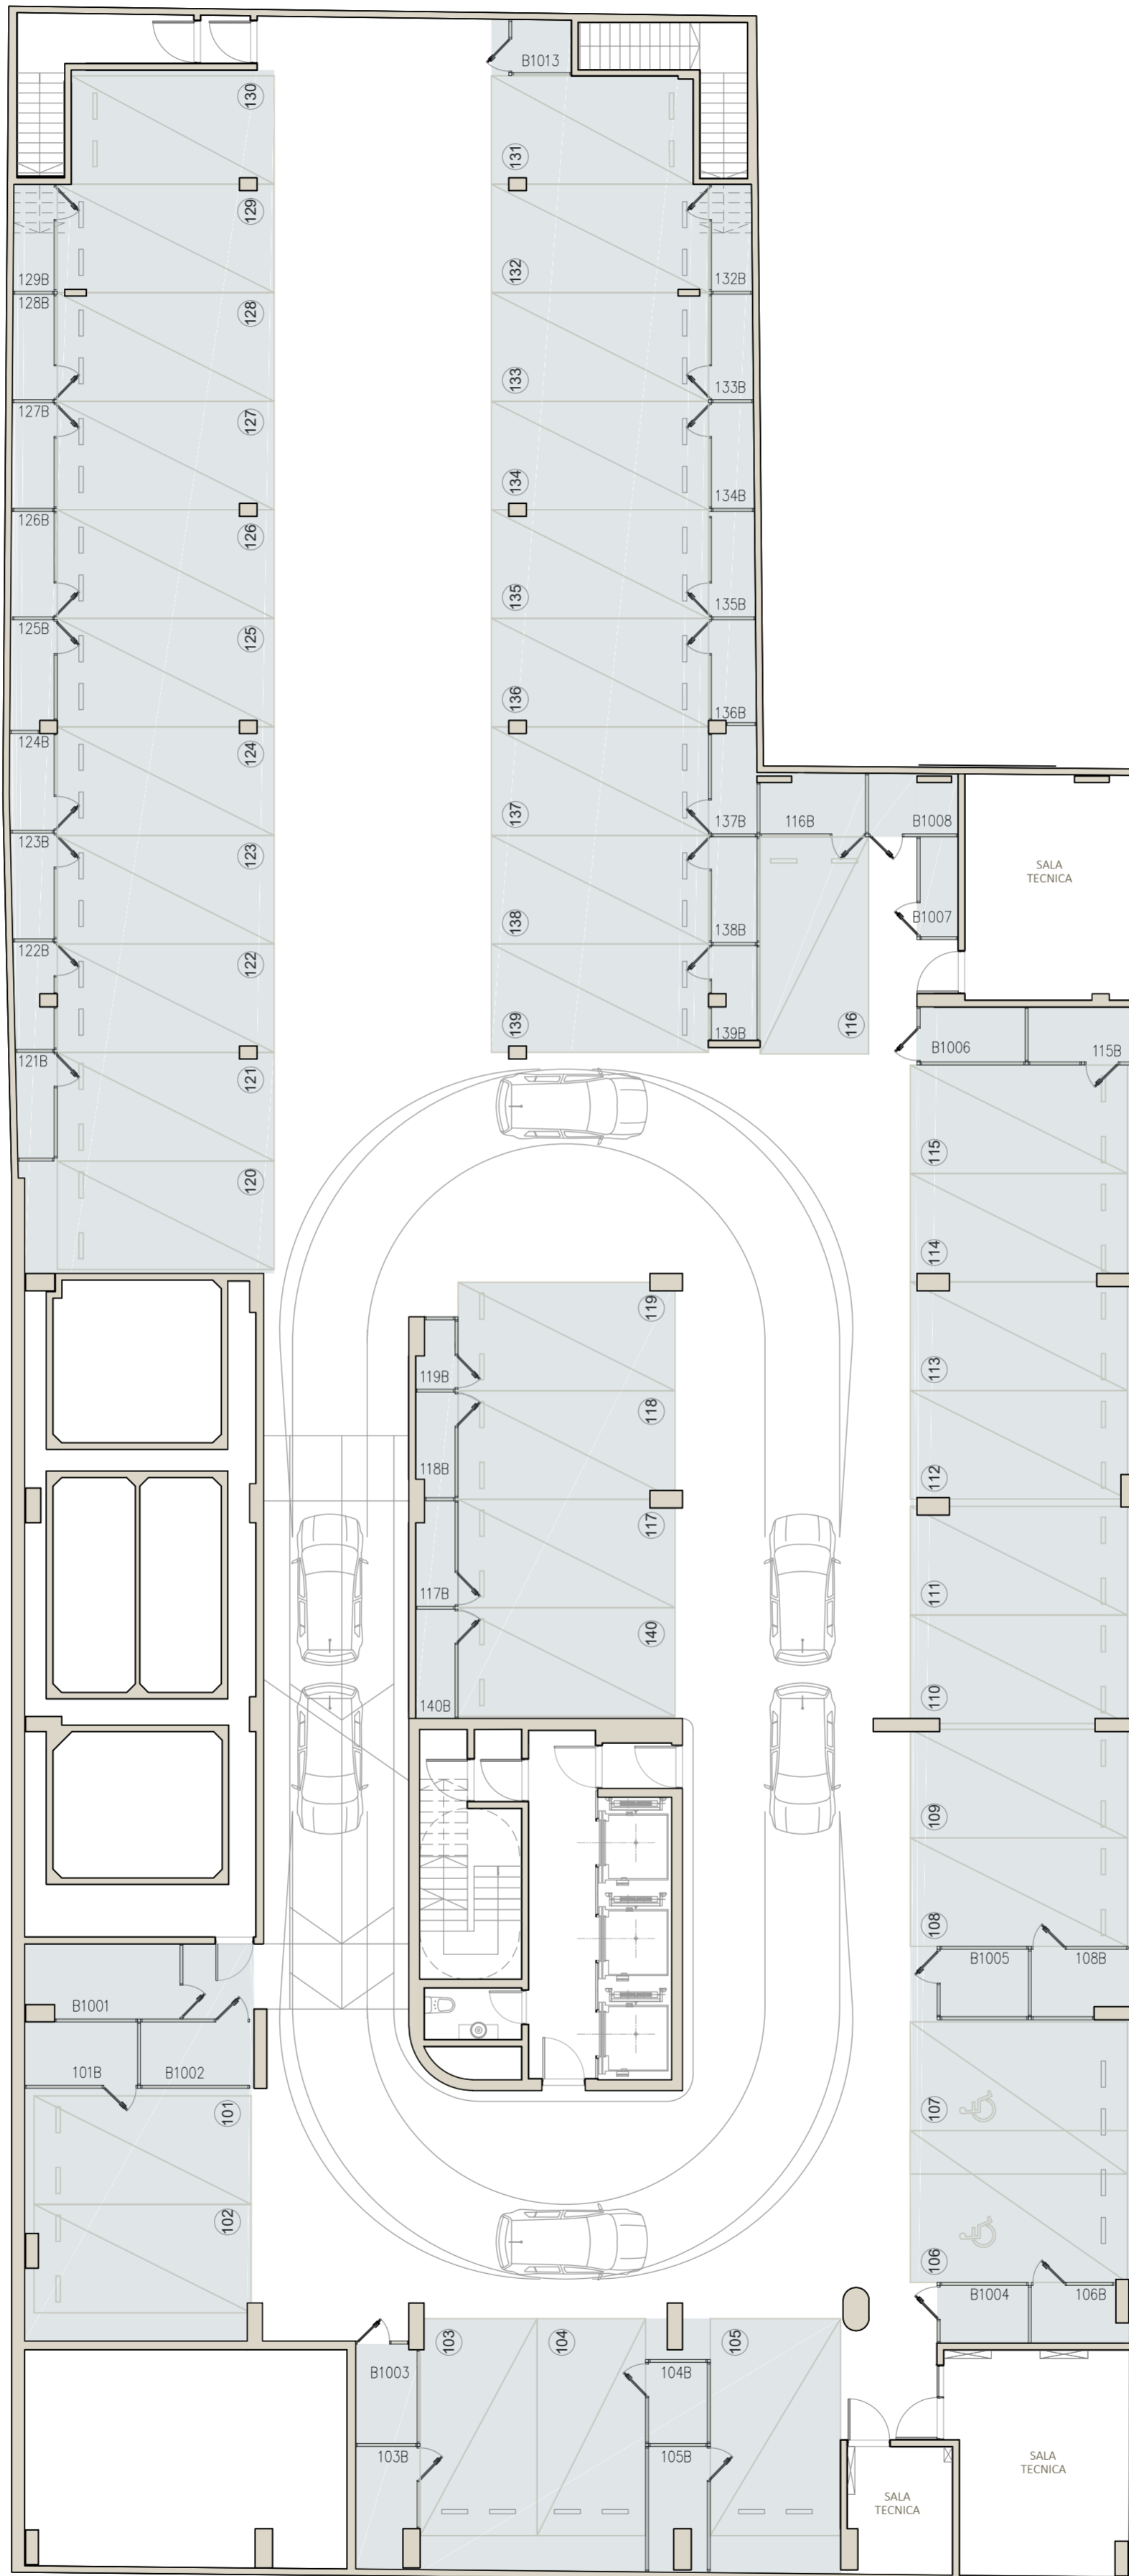

PLANTA ESCALA
1° SUBSUELO 1:125

FECHA
28.10.2020



COCHERAS / BAULERAS

| | 1° SS | 2° SS | TOTAL |
|-----------------------|-----------|-----------|-----------|
| Cochera Simple | 11 | 13 | 24 |
| Cochera Doble | - | - | - |
| C. Simple c/ Baulera | 29 | 31 | 60 |
| C. Doble c/ Baulera | - | - | - |
| TOTAL COCHERAS | 40 | 44 | 84 |
| Baulera | 9 | 15 | 24 |

CRITERIO DE CÓMPUTO DE SUPERFICIES:

La superficie cubierta se computa al 100%.
 La superficie semicubierta computa al 100% hasta el 20% de la sup. cubierta, y al 50% la sup. restante.
 La superficie descubierta computa al 100% hasta el 20% de la sup. cubierta, y al 33% la sup. restante.
 //Las medidas y superficies pueden sufrir modificaciones.//