


- SEGUNDO A CUARTO PISO

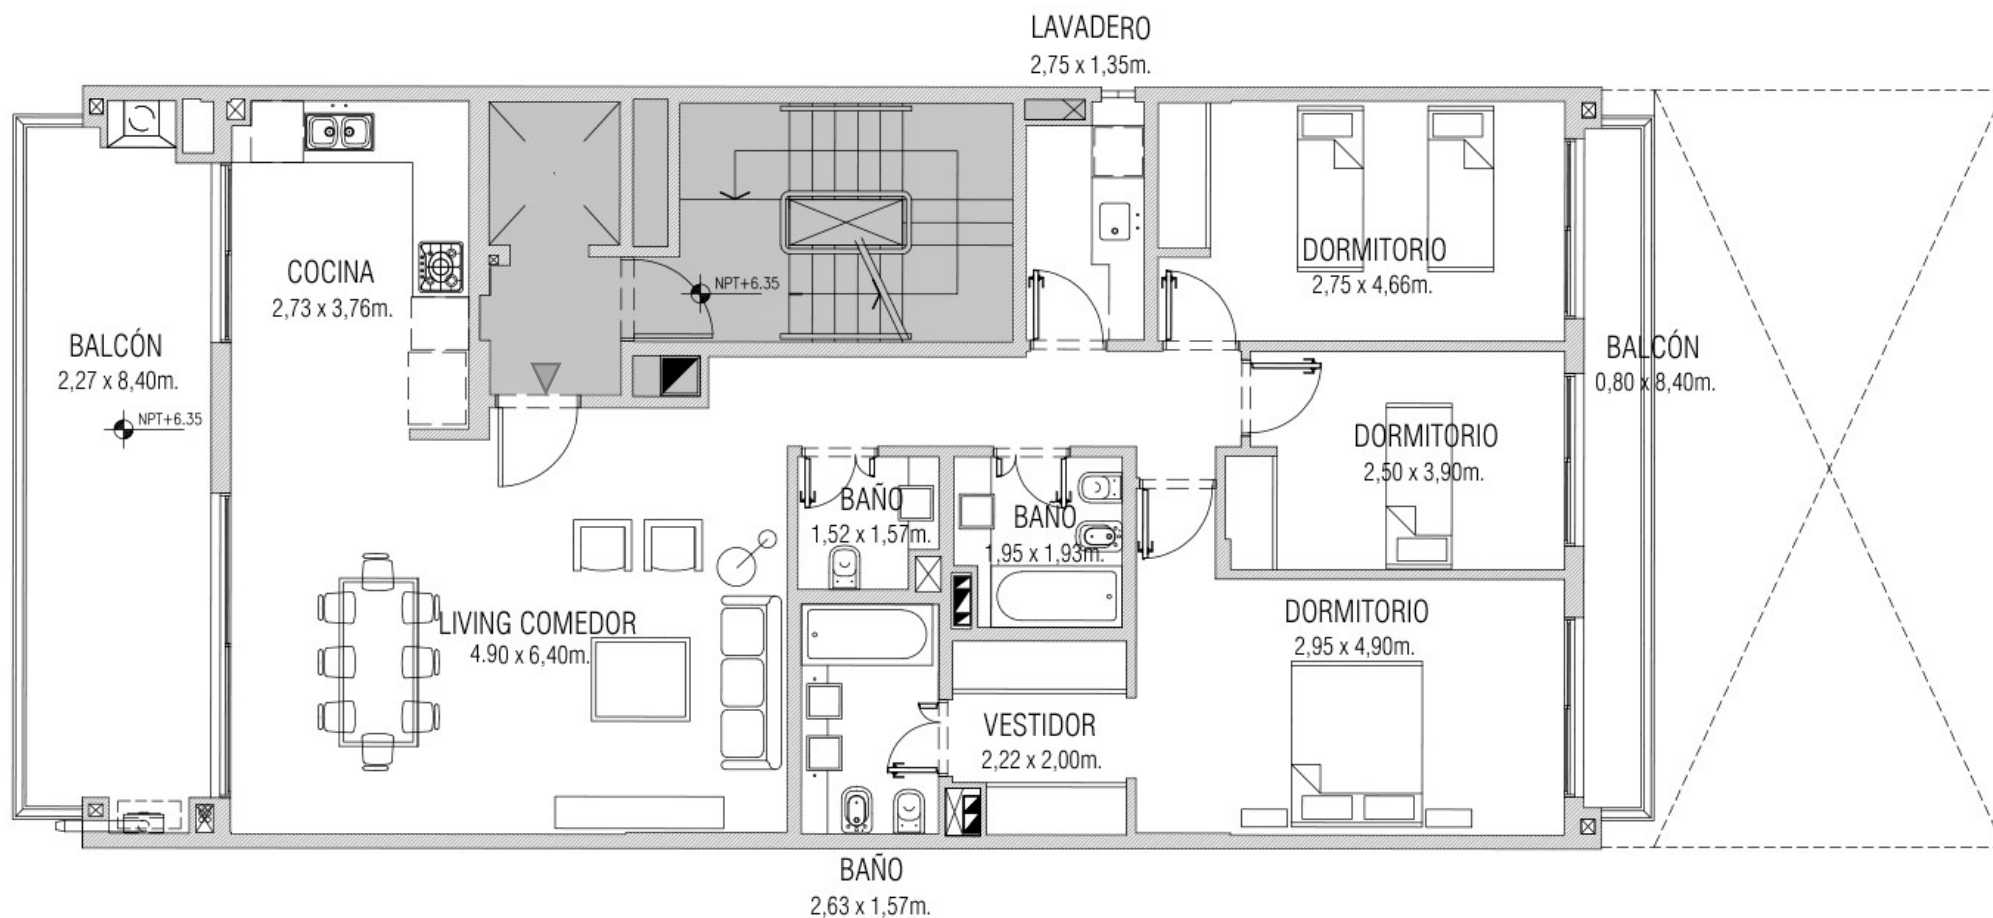

Superficie: 144 m²