


Planta Tipo - Piso 10º

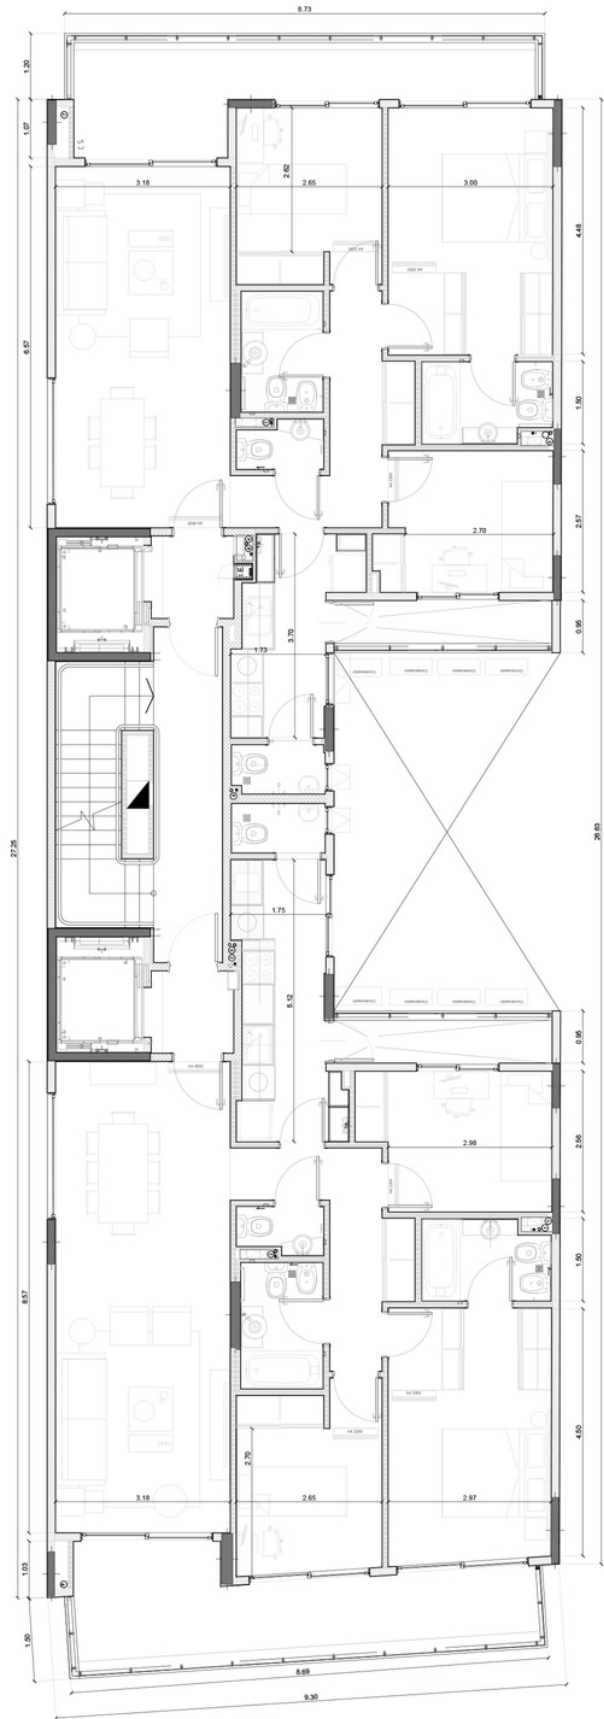

GOYENA 619