Planta Tipo - Piso 12º

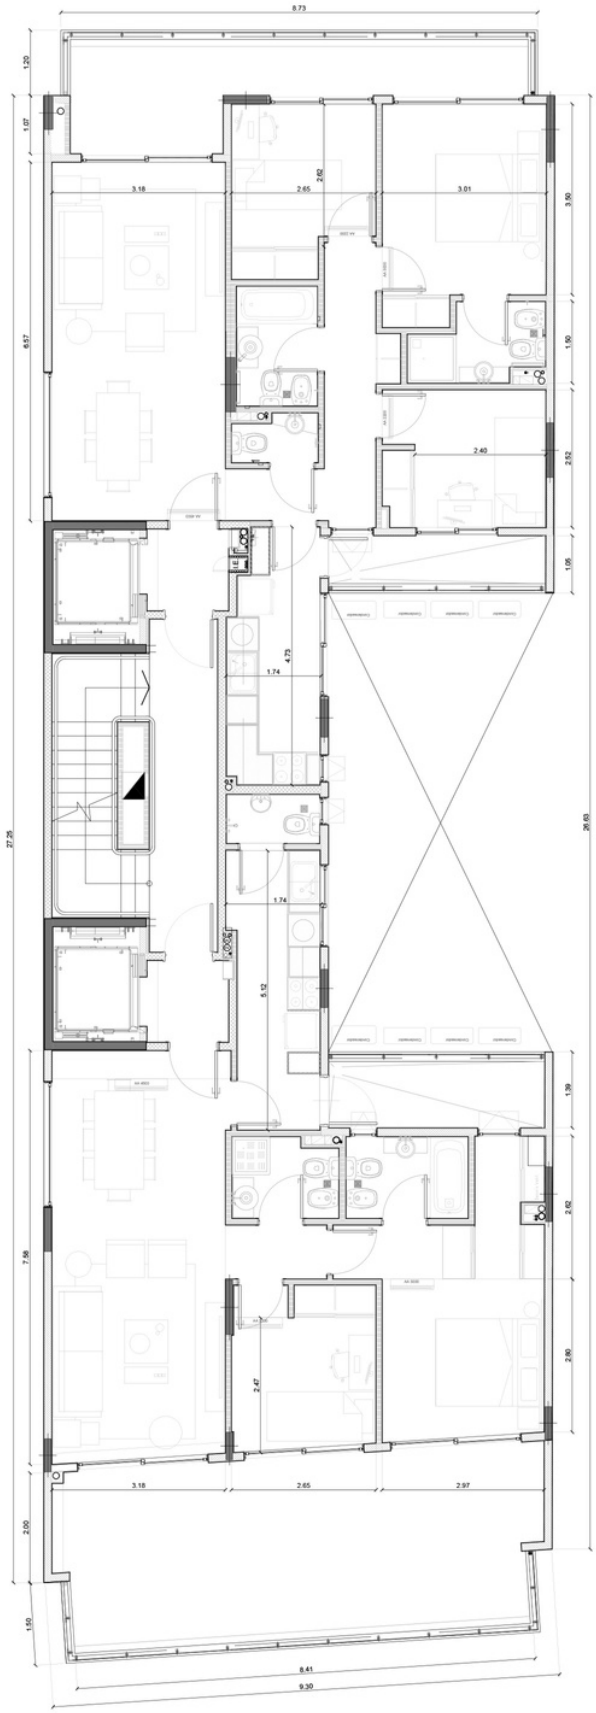

GOYENA 619