


# unidades

planta tipo 8° piso

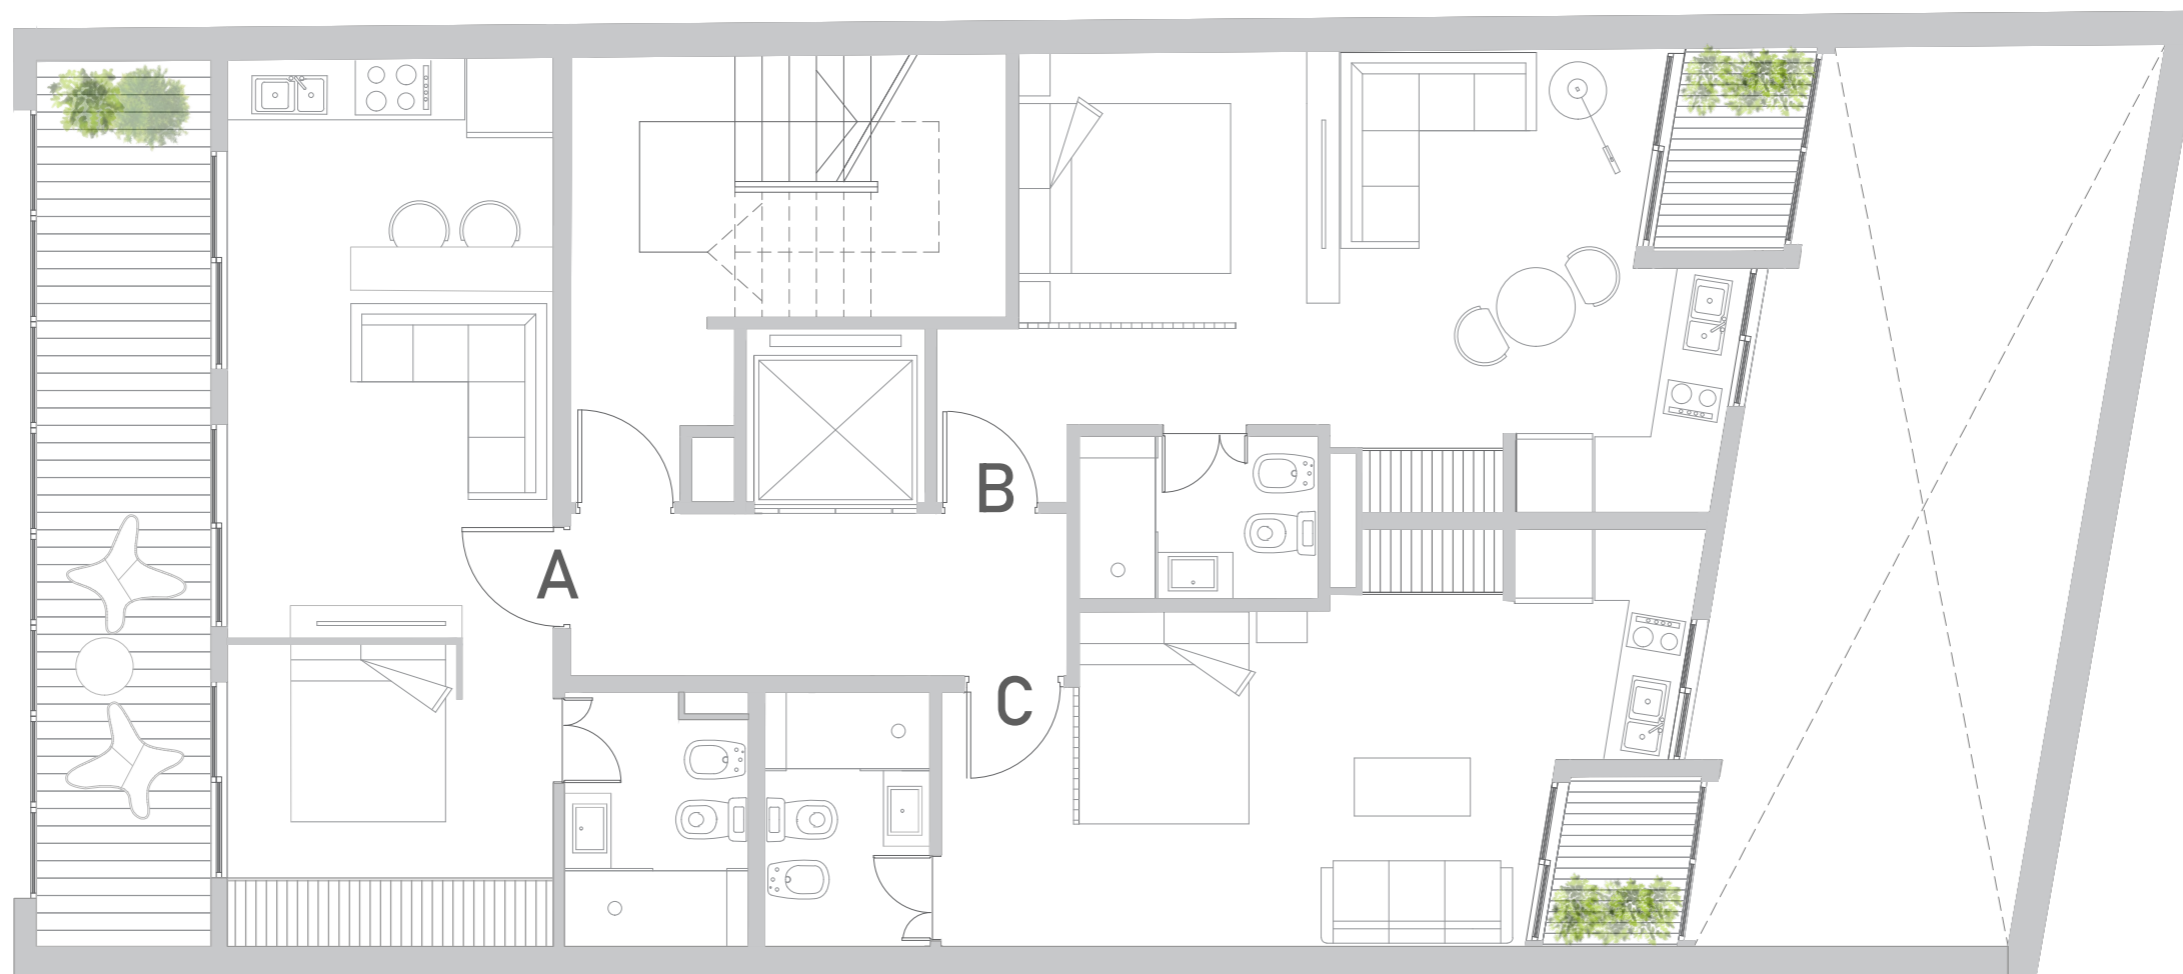

**A= dos ambientes**  
m2 totales: 48.5m2  
m2 cubiertos: 32m2  
m2 semicubiertos: 16.5m2

**C= un ambiente**  
m2 totales: 31.5 m2  
cubiertos: 29m2  
semicubiertos: 2.5m2

**B= un ambiente**  
m2 totales: 34.5 m2  
cubiertos: 32m2  
semicubiertos: 2.5m2