


unidades

planta tipo 9° piso

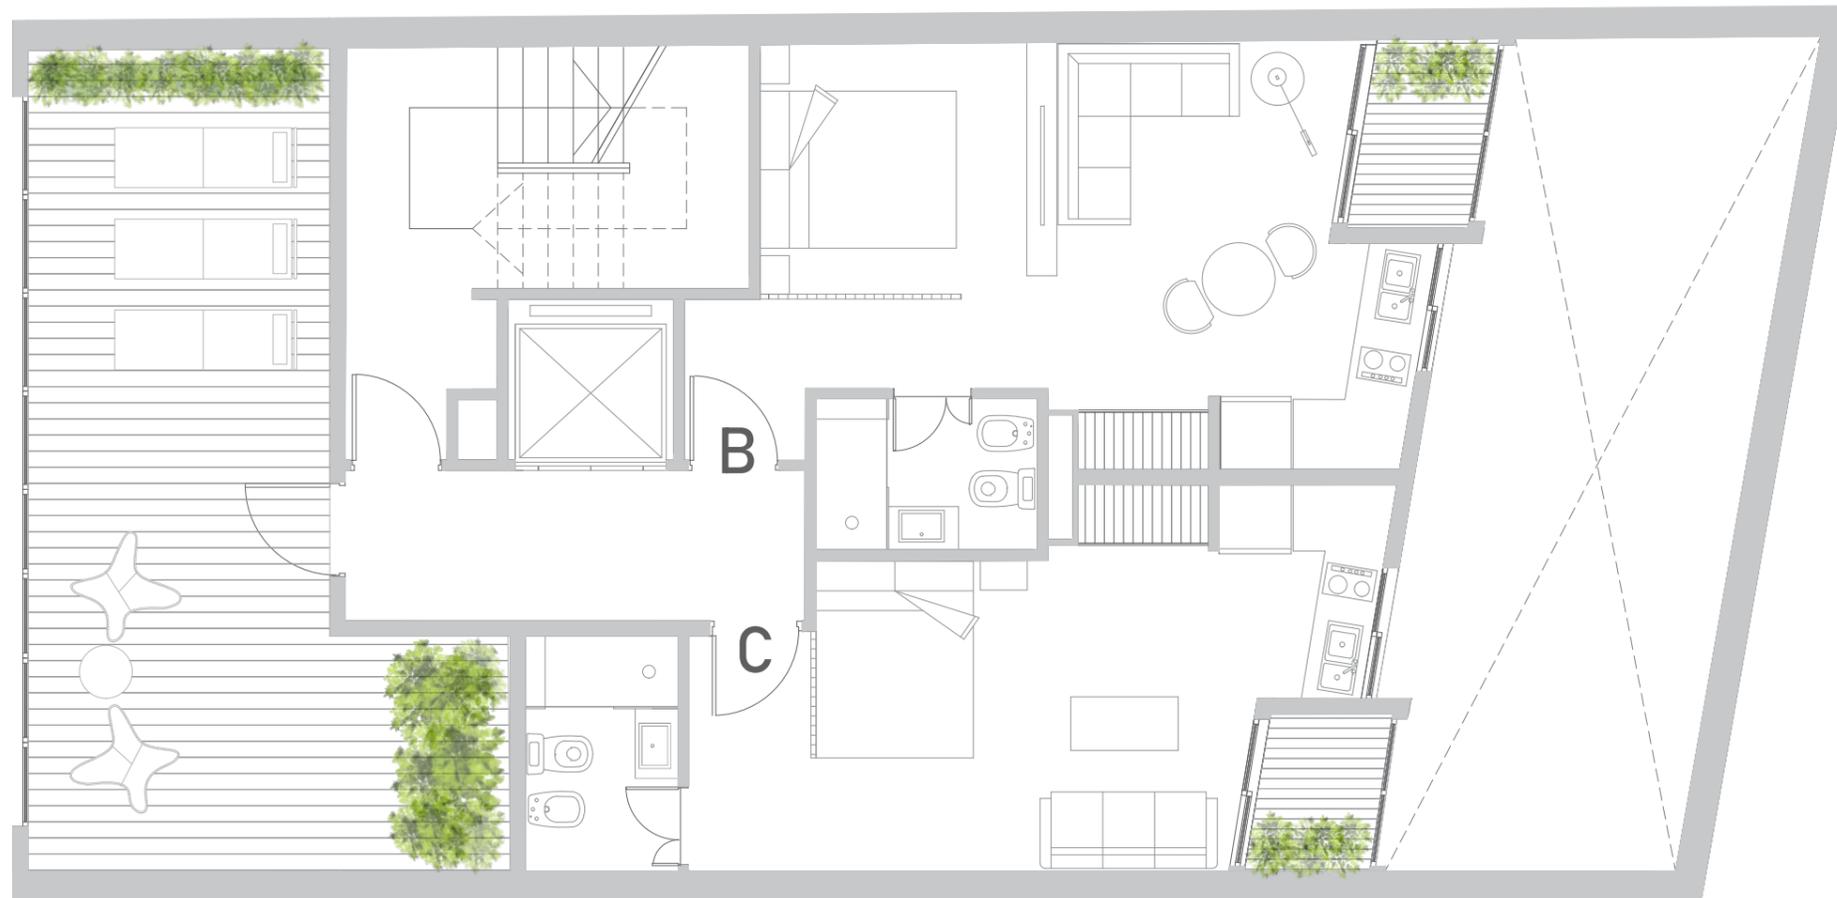

C= un ambiente
m2 totales: 31.5 m2
cubiertos: 29m2
semicubiertos: 2.5m2

B= un ambiente
m2 totales: 34.5 m2
cubiertos: 32m2
semicubiertos: 2.5m2