


unidades

planta tipo 1°-2° piso

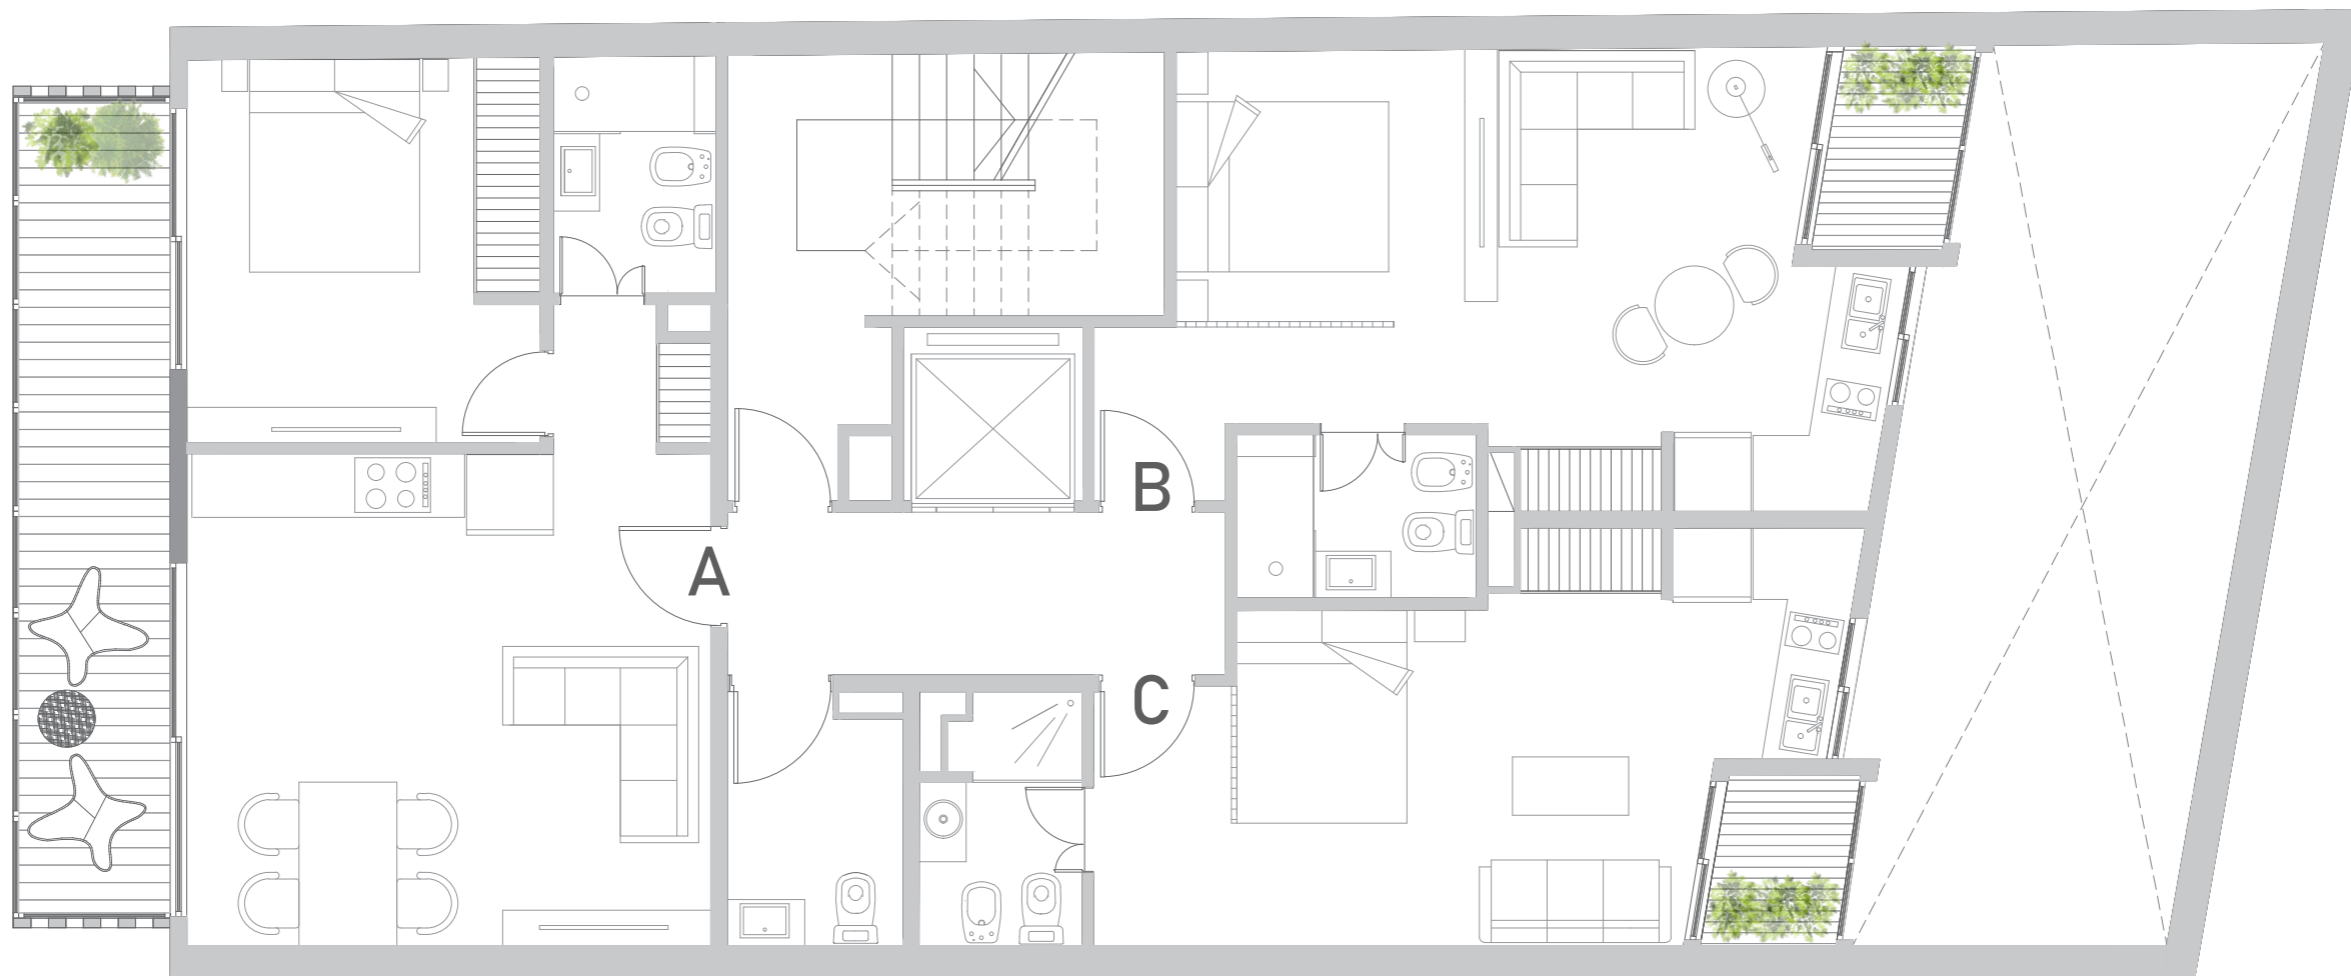

A= dos ambientes
m2 totales: 53m2
m2 cubiertos: 43m2
m2 semicubiertos: 10m2

C= un ambiente
m2 totales: 31.5 m2
cubiertos: 29m2
semicubiertos: 2.5m2

B= un ambiente
m2 totales: 34.5 m2
cubiertos: 32m2
semicubiertos: 2.5m2