


unidades

planta tipo 3°-7° piso

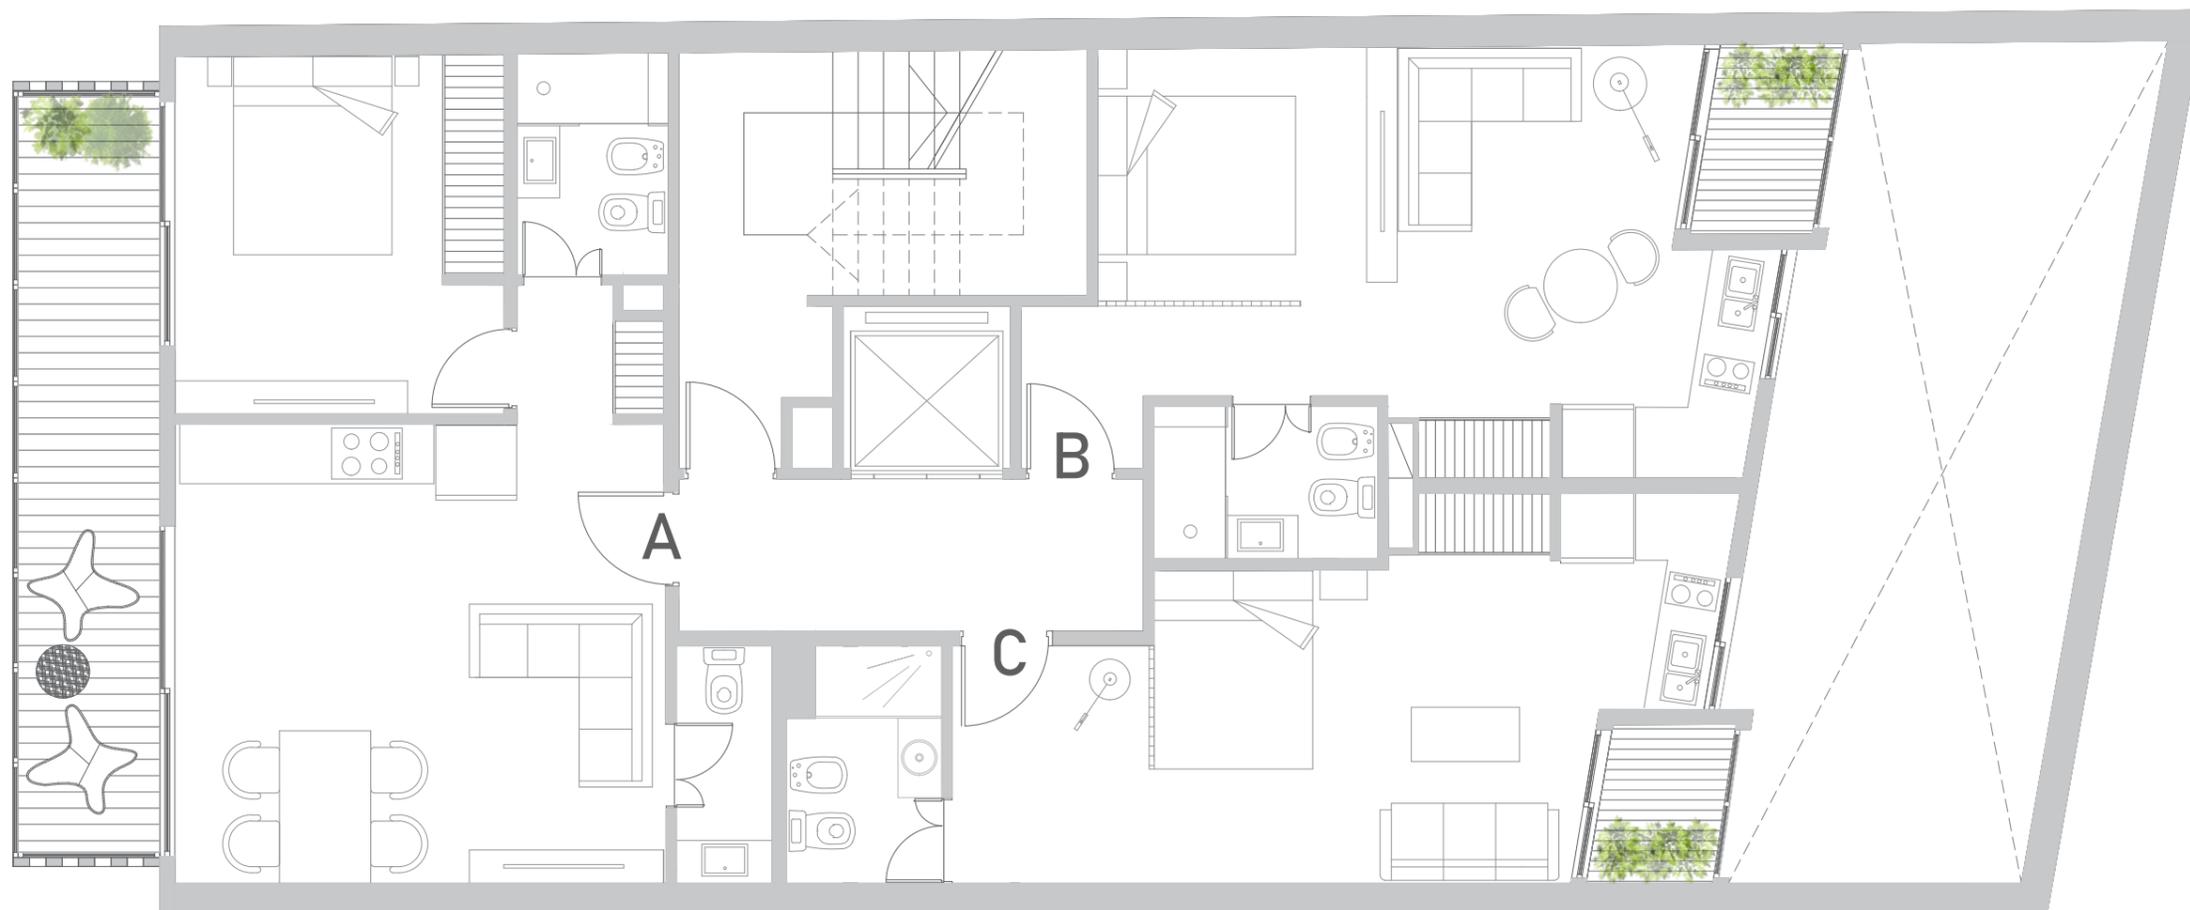

A= dos ambientes

m2 totales: 56.5m2

m2 cubiertos: 46.5m2

m2 semicubiertos: 10m2

C= un ambiente

m2 totales: 31.5 m2

cubiertos: 29m2

semicubiertos: 2.5m2

B= un ambiente

m2 totales: 34.5 m2

cubiertos: 32m2

semicubiertos: 2.5m2